


BELLECOMBE-EN-BAUGES


Aménagement du centre-bourg

Soirée tartine 18/09/2023

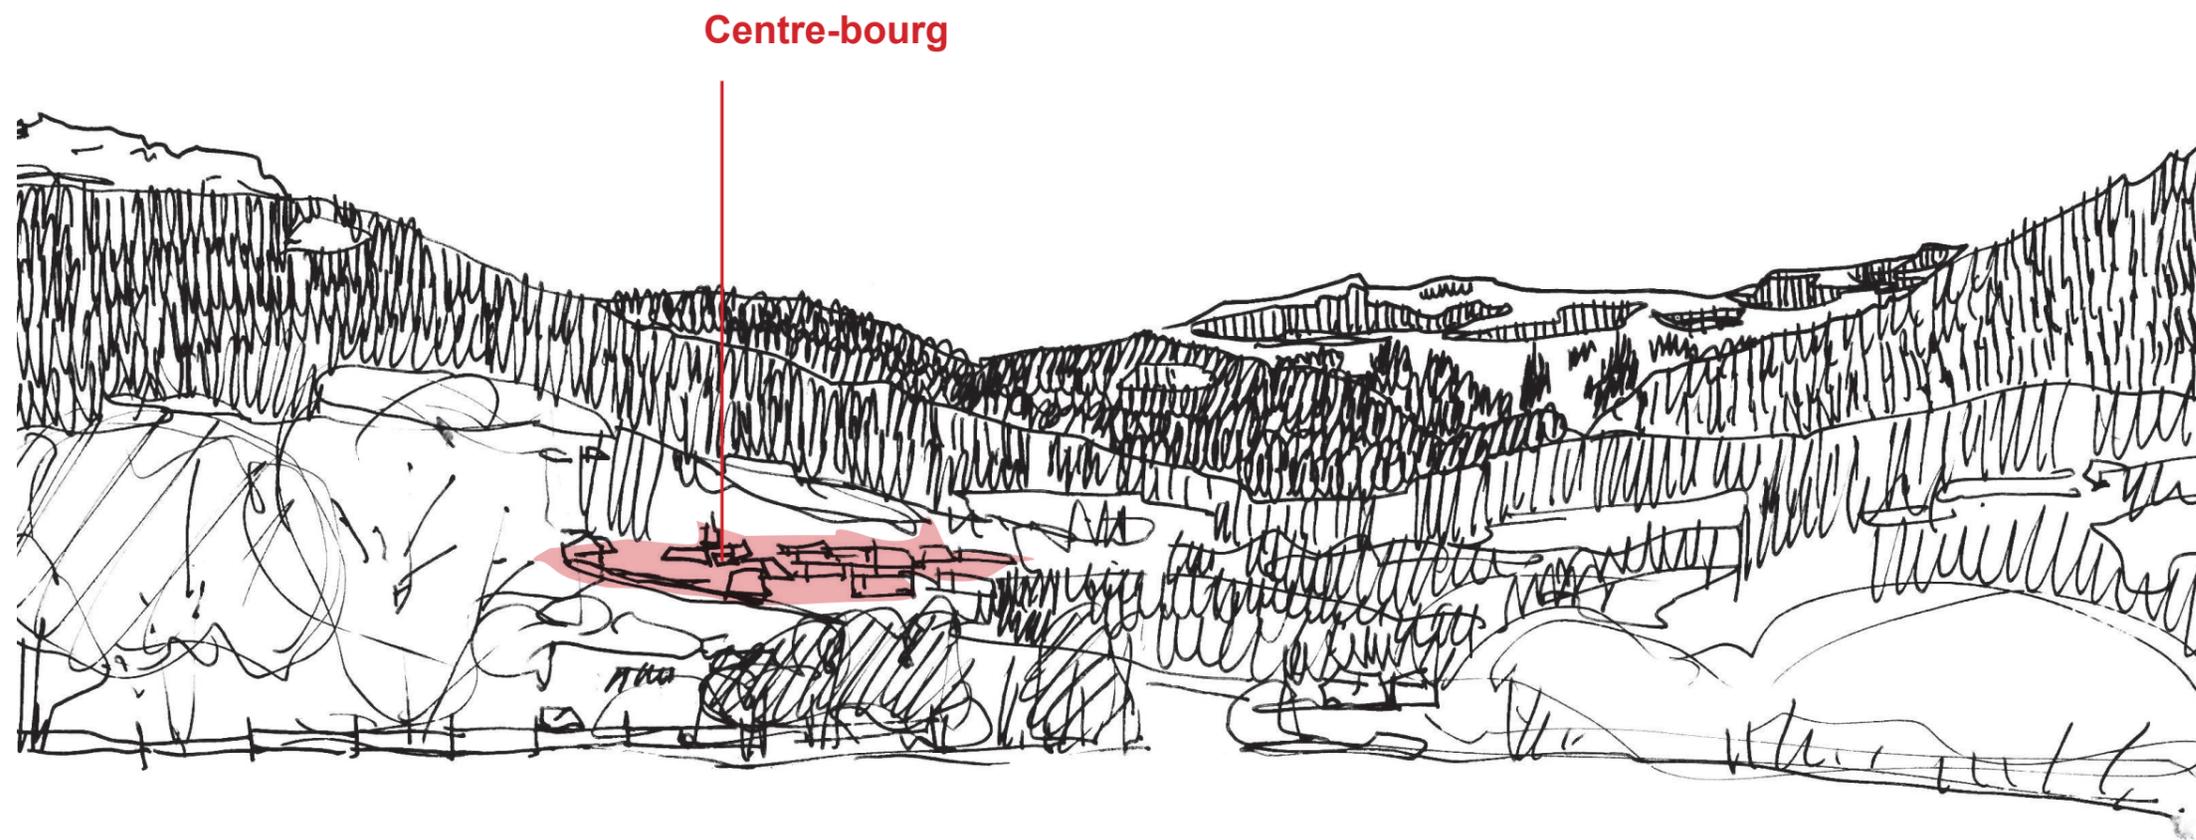

BELLECOMBE-EN-BAUGES

Au cœur du massif des Bauges

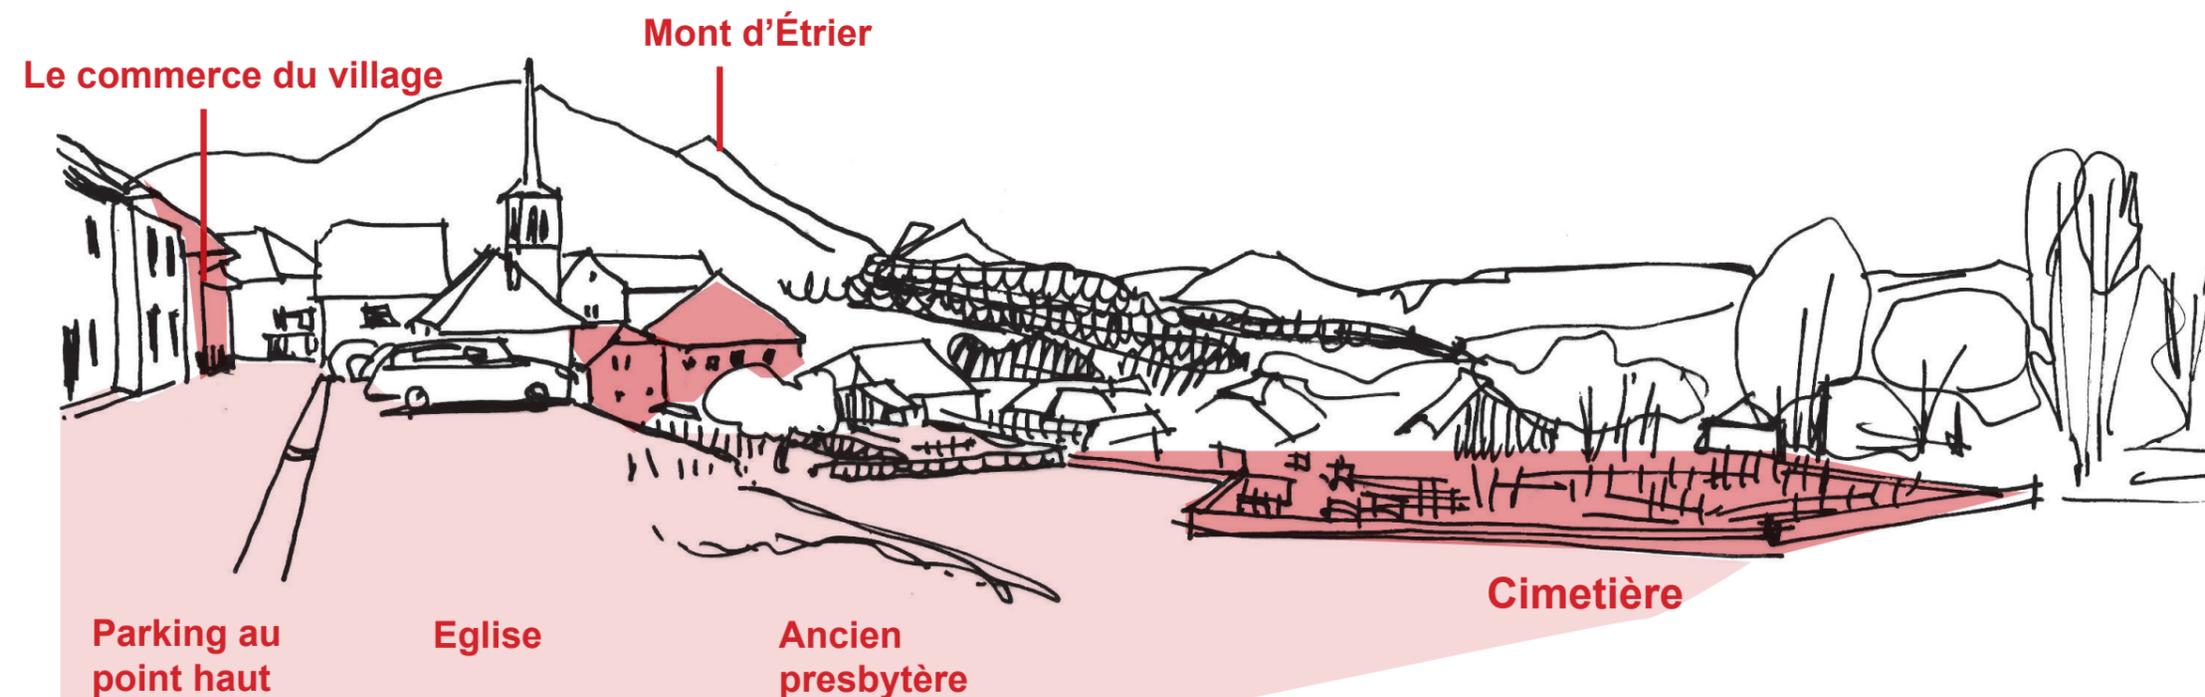


- Village de caractère rural et pittoresque à 860m d'altitude
- Village en balcon avec de beaux points de vues sur le massif des Bauges

BELLECOMBE-EN-BAUGES

Renforcer l'appartenance aux Bauges



Référence: Atelier du rouget - Chaliers

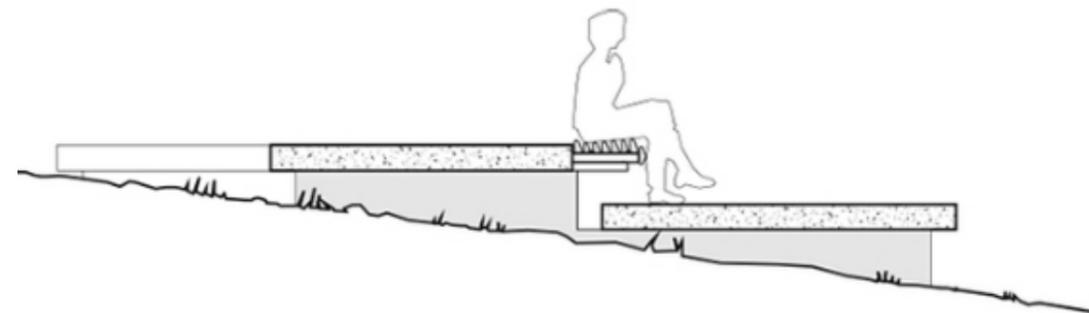

Référence: Pushak - Belvédère

- S'inspirer des ambiances champêtres existantes (murs en pierre, chemins, plantations, matérialités...)


- Inciter les promeneurs, touristes et habitants à observer les Bauges en aménageant des belvédères

BELLECOMBE-EN-BAUGES

Un centre-bourg au langage routier




- Les emplacements des stationnements sont peu définis
- L'enrobé est présent de façade à façade
- Les voitures peuvent circuler à double sens
(la commune souhaite modifier le sens de circulation dans le centre-bourg)

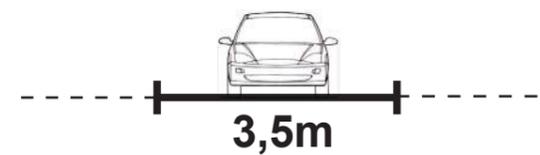

Largeur nécessaire en enrobé
en sens unique

BELLECOMBE-EN-BAUGES

Effacer le langage routier: Nouveau plan de circulation de la commune

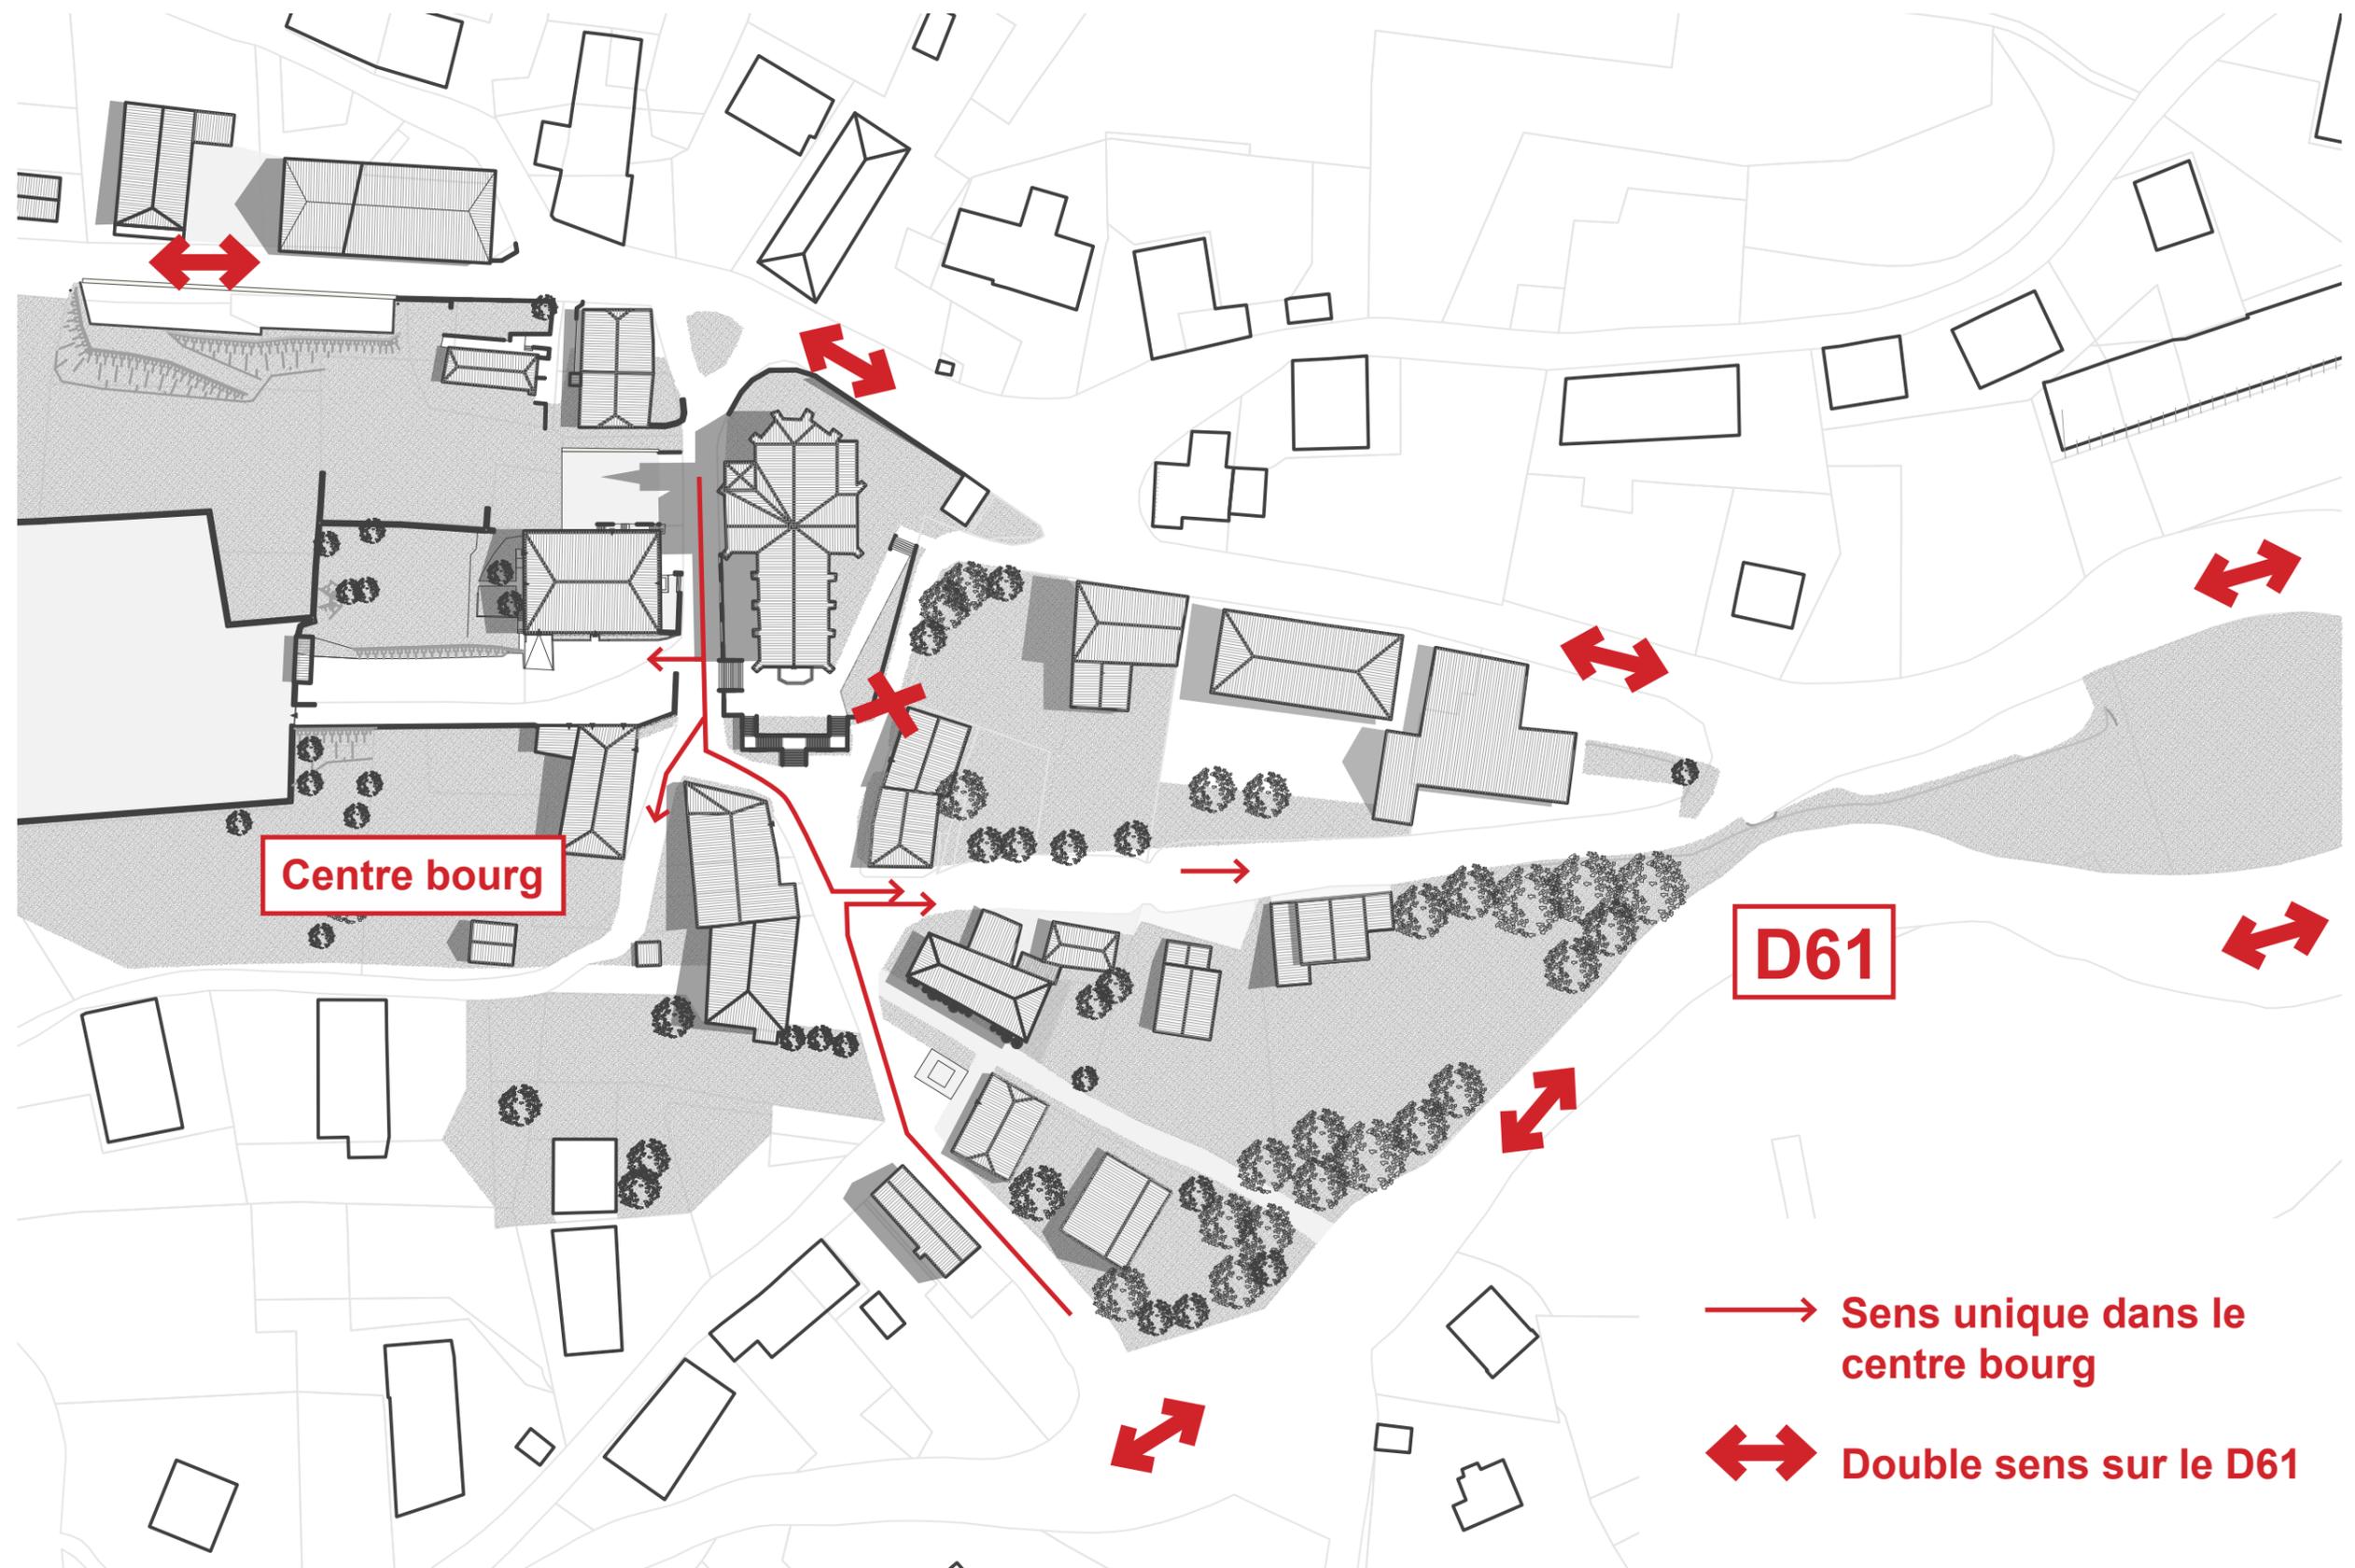

BELLECOMBE-EN-BAUGES

Effacer le langage routier



Référence: L'atelier des cairns - Tencin et Chrorem - Marcay



Référence: L'atelier des cairns - Tencin



Référence: L'atelier du rouget - Saint Julien de Toursac



Référence: Atelier Sites



- Rétrécir la chaussée pour conforter le sens unique
- Aménager des espaces pour favoriser la circulation piétonne, créer un maillage de venelles et chemins entre les espaces de stationnements
- Restructurer les espaces de stationnements

- Végétaliser le centre-bourg



Végétaliser les pieds de façades

BELLECOMBE-EN-BAUGES


Un centre-bourg sans centralité



- Le monument aux morts s'installe au cœur du centre-bourg, il se dégrade et n'est pas bien situé dans le village
- Le four à pain se fissure, son gabarit est mal adapté aux usages du village et son emplacement au bord de la départementale est peu stratégique
- Les commerces sont installés le long de la départementale tout comme les équipements publics: la salle des fêtes et la mairie

BELLECOMBE-EN-BAUGES

Un centre-bourg sans centralité

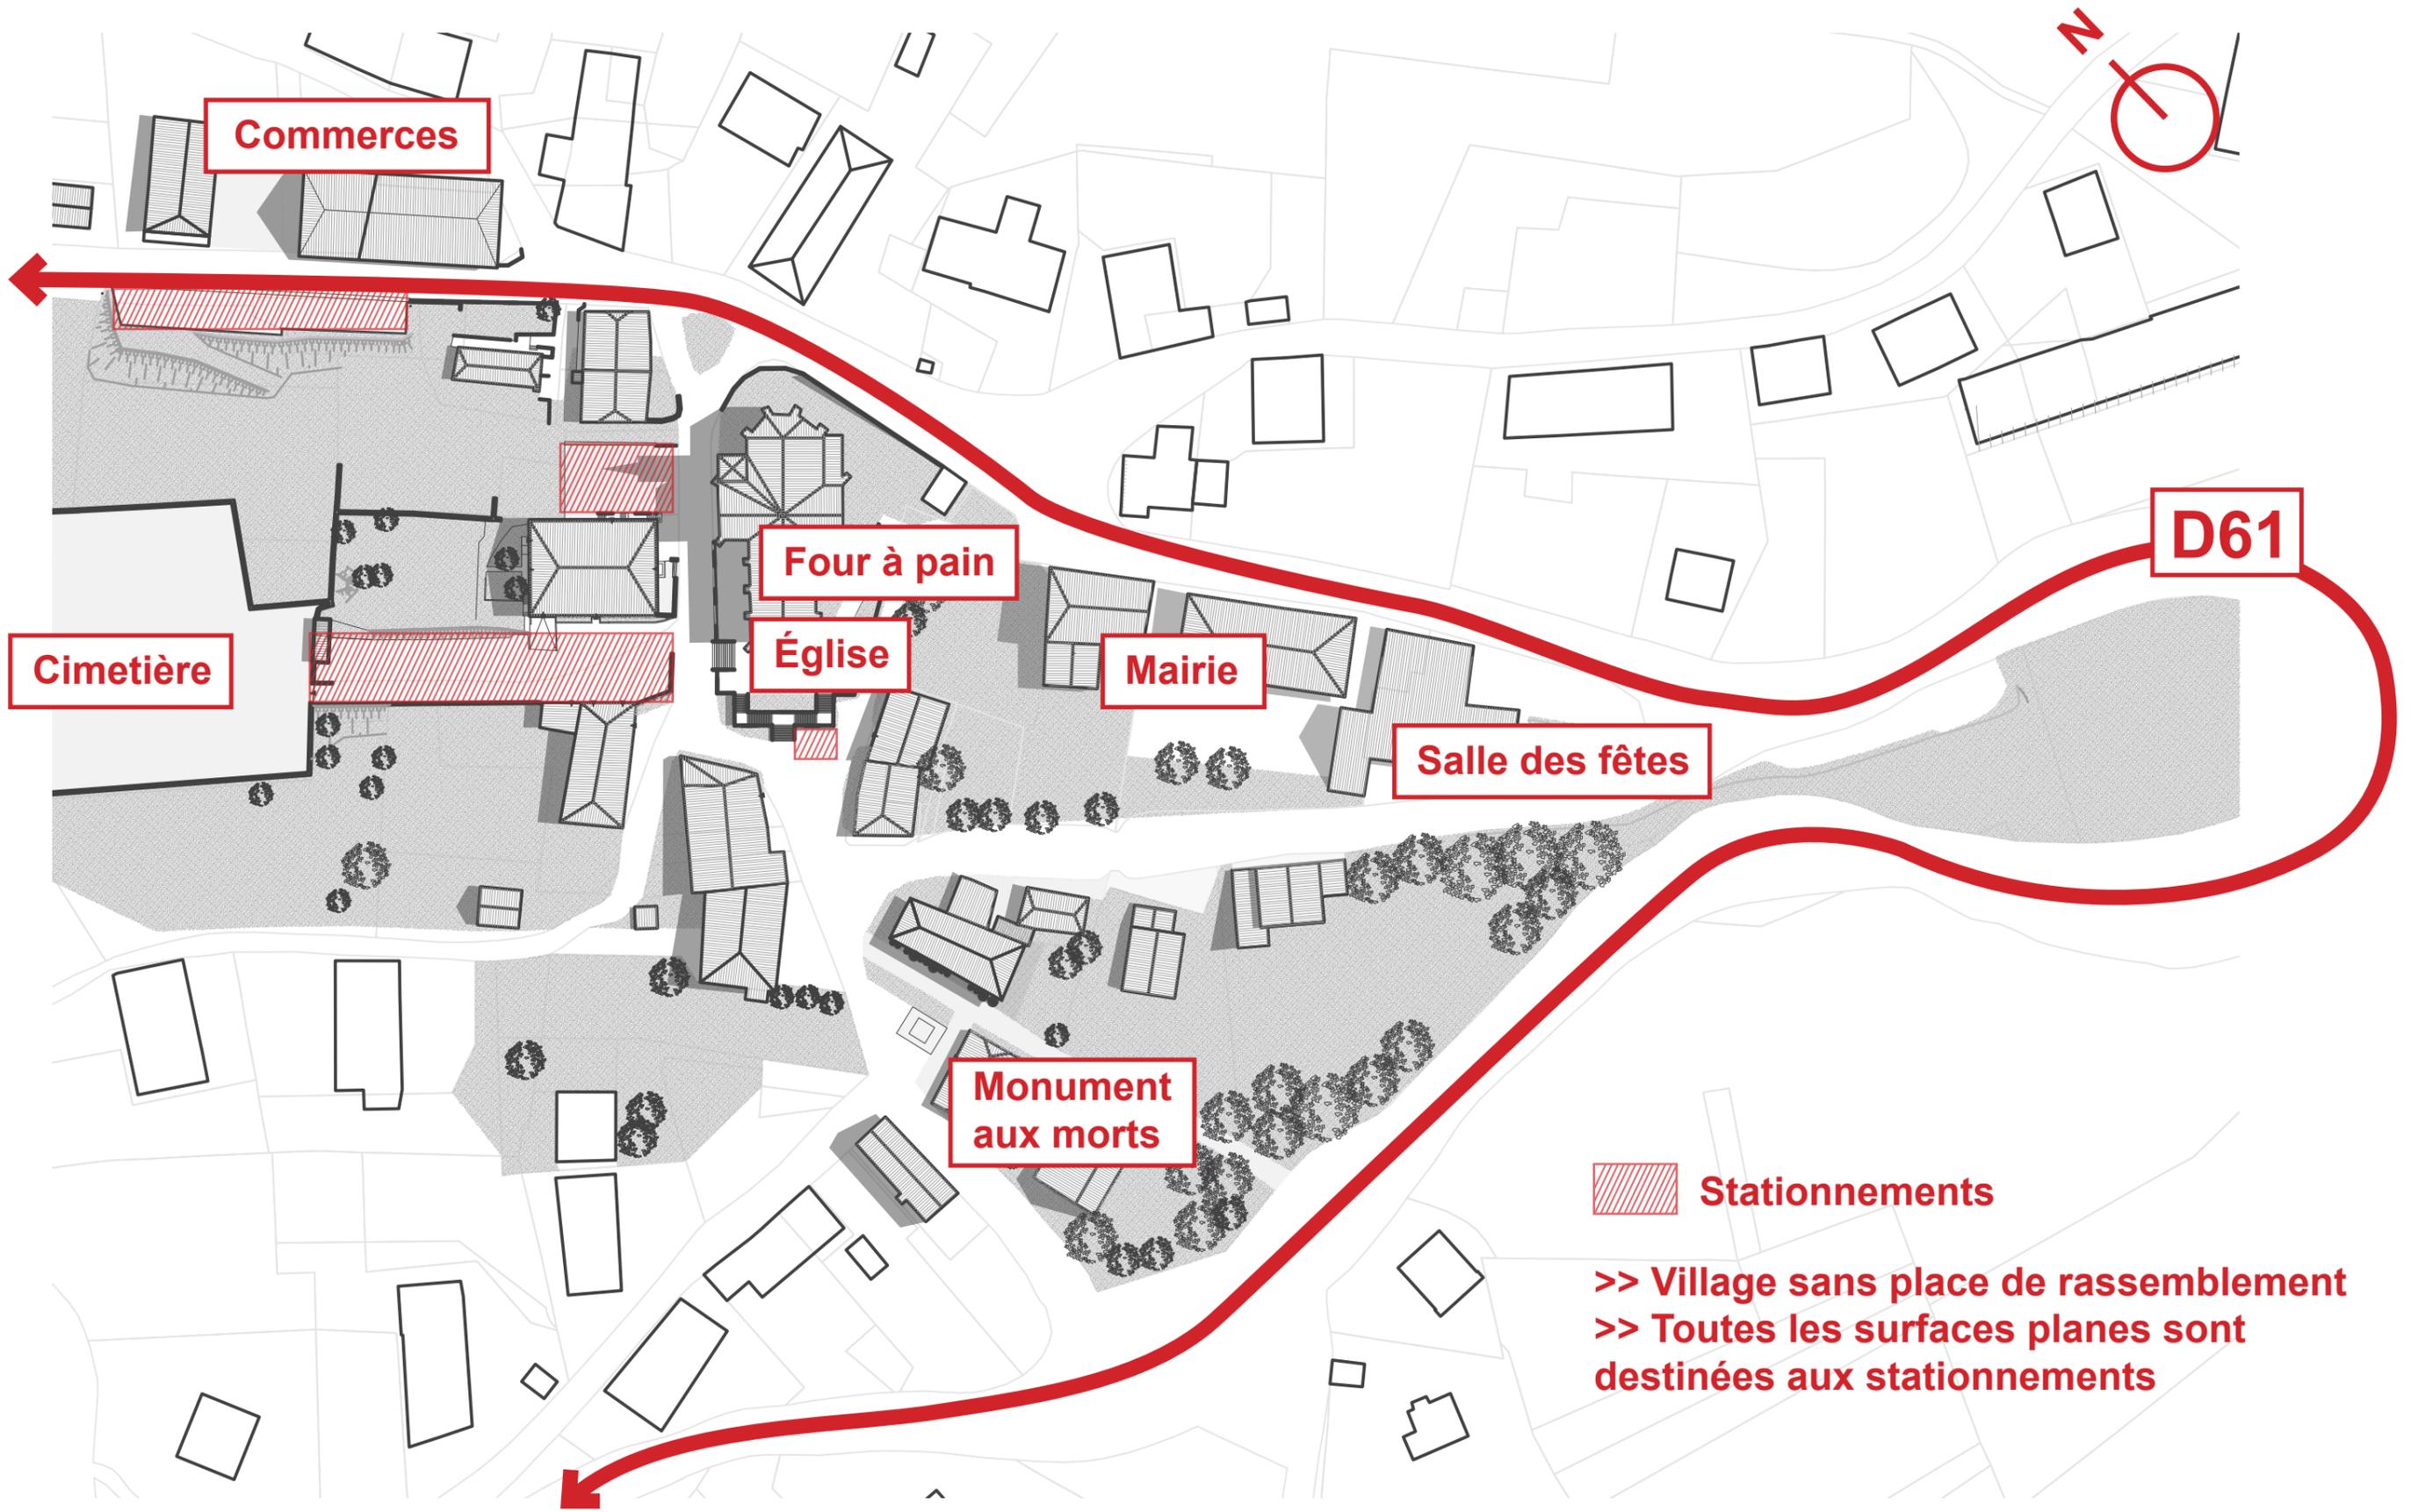


BELLECOMBE-EN-BAUGES

Offrir des espaces publics qualitatifs pour se rassembler



Références diverses en pierre et béton

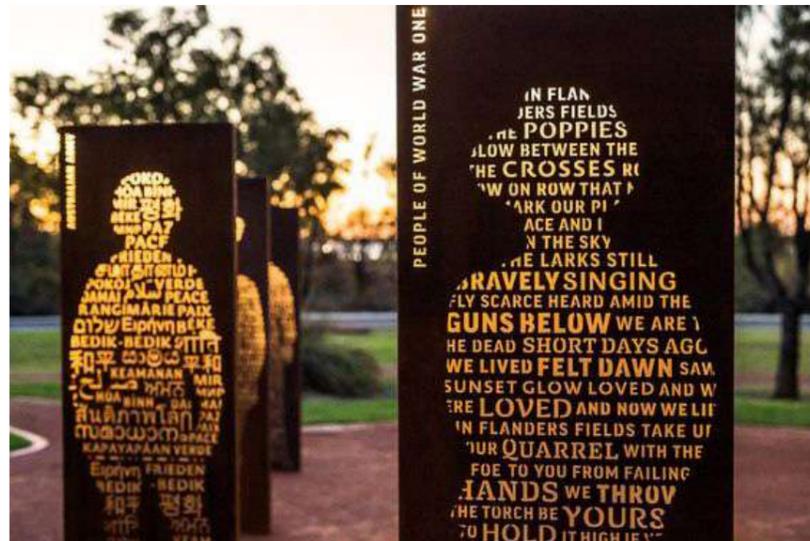

Références diverses en métal



Références diverses en verre

- Restructurer l'entrée du cimetière en installant un nouveau monument aux morts

>> Styliser le monument aux morts ou bien installer un monument conventionnel.

BELLECOMBE-EN-BAUGES

Offrir des espaces publics qualitatifs pour se rassembler



Références four à pain à la Rivière et à Albens




Référence: L'atelier des cairns Tencin et Chorem à Marçay

- Affirmer une nouvelle centralité en installant une placette autour d'un nouveau four à pain

Associer au four à pain un espace de rassemblement des mobiliers urbains, des espaces plantés


BELLECOMBE-EN-BAUGES

V1- Le four à pain au cœur du centre-bourg

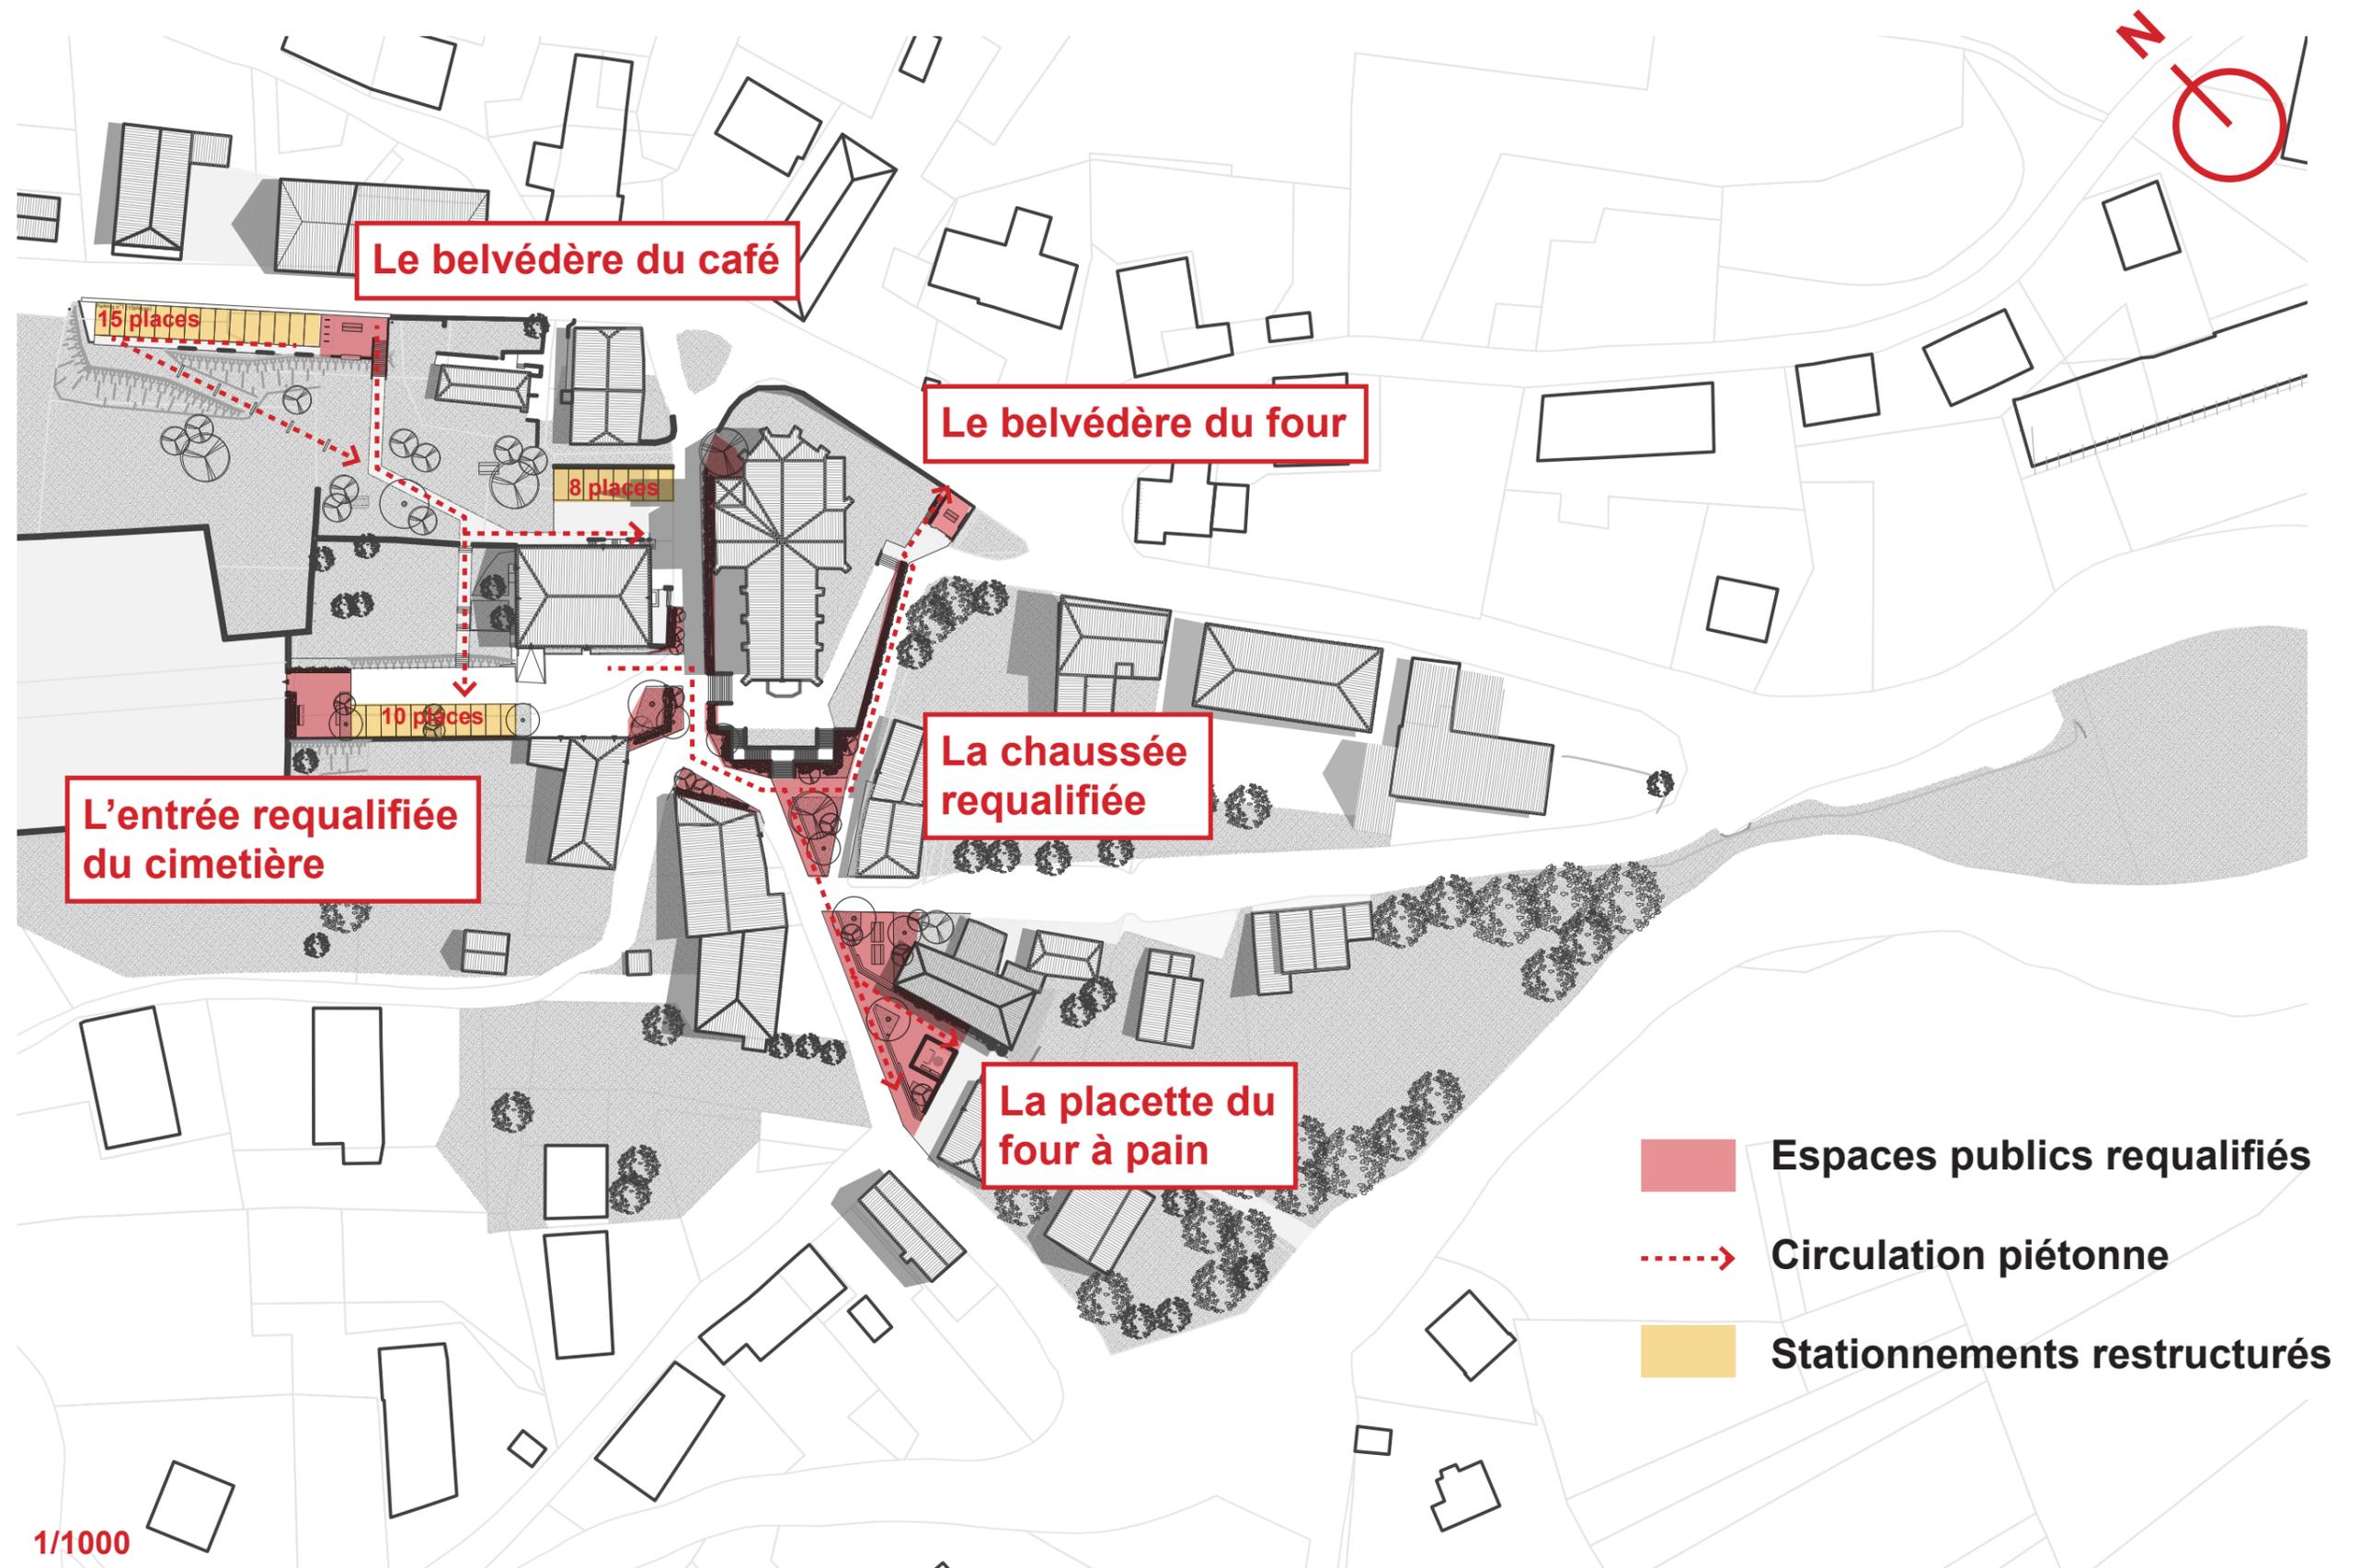


BELLECOMBE-EN-BAUGES

V2- Le four à pain au cœur du centre-bourg

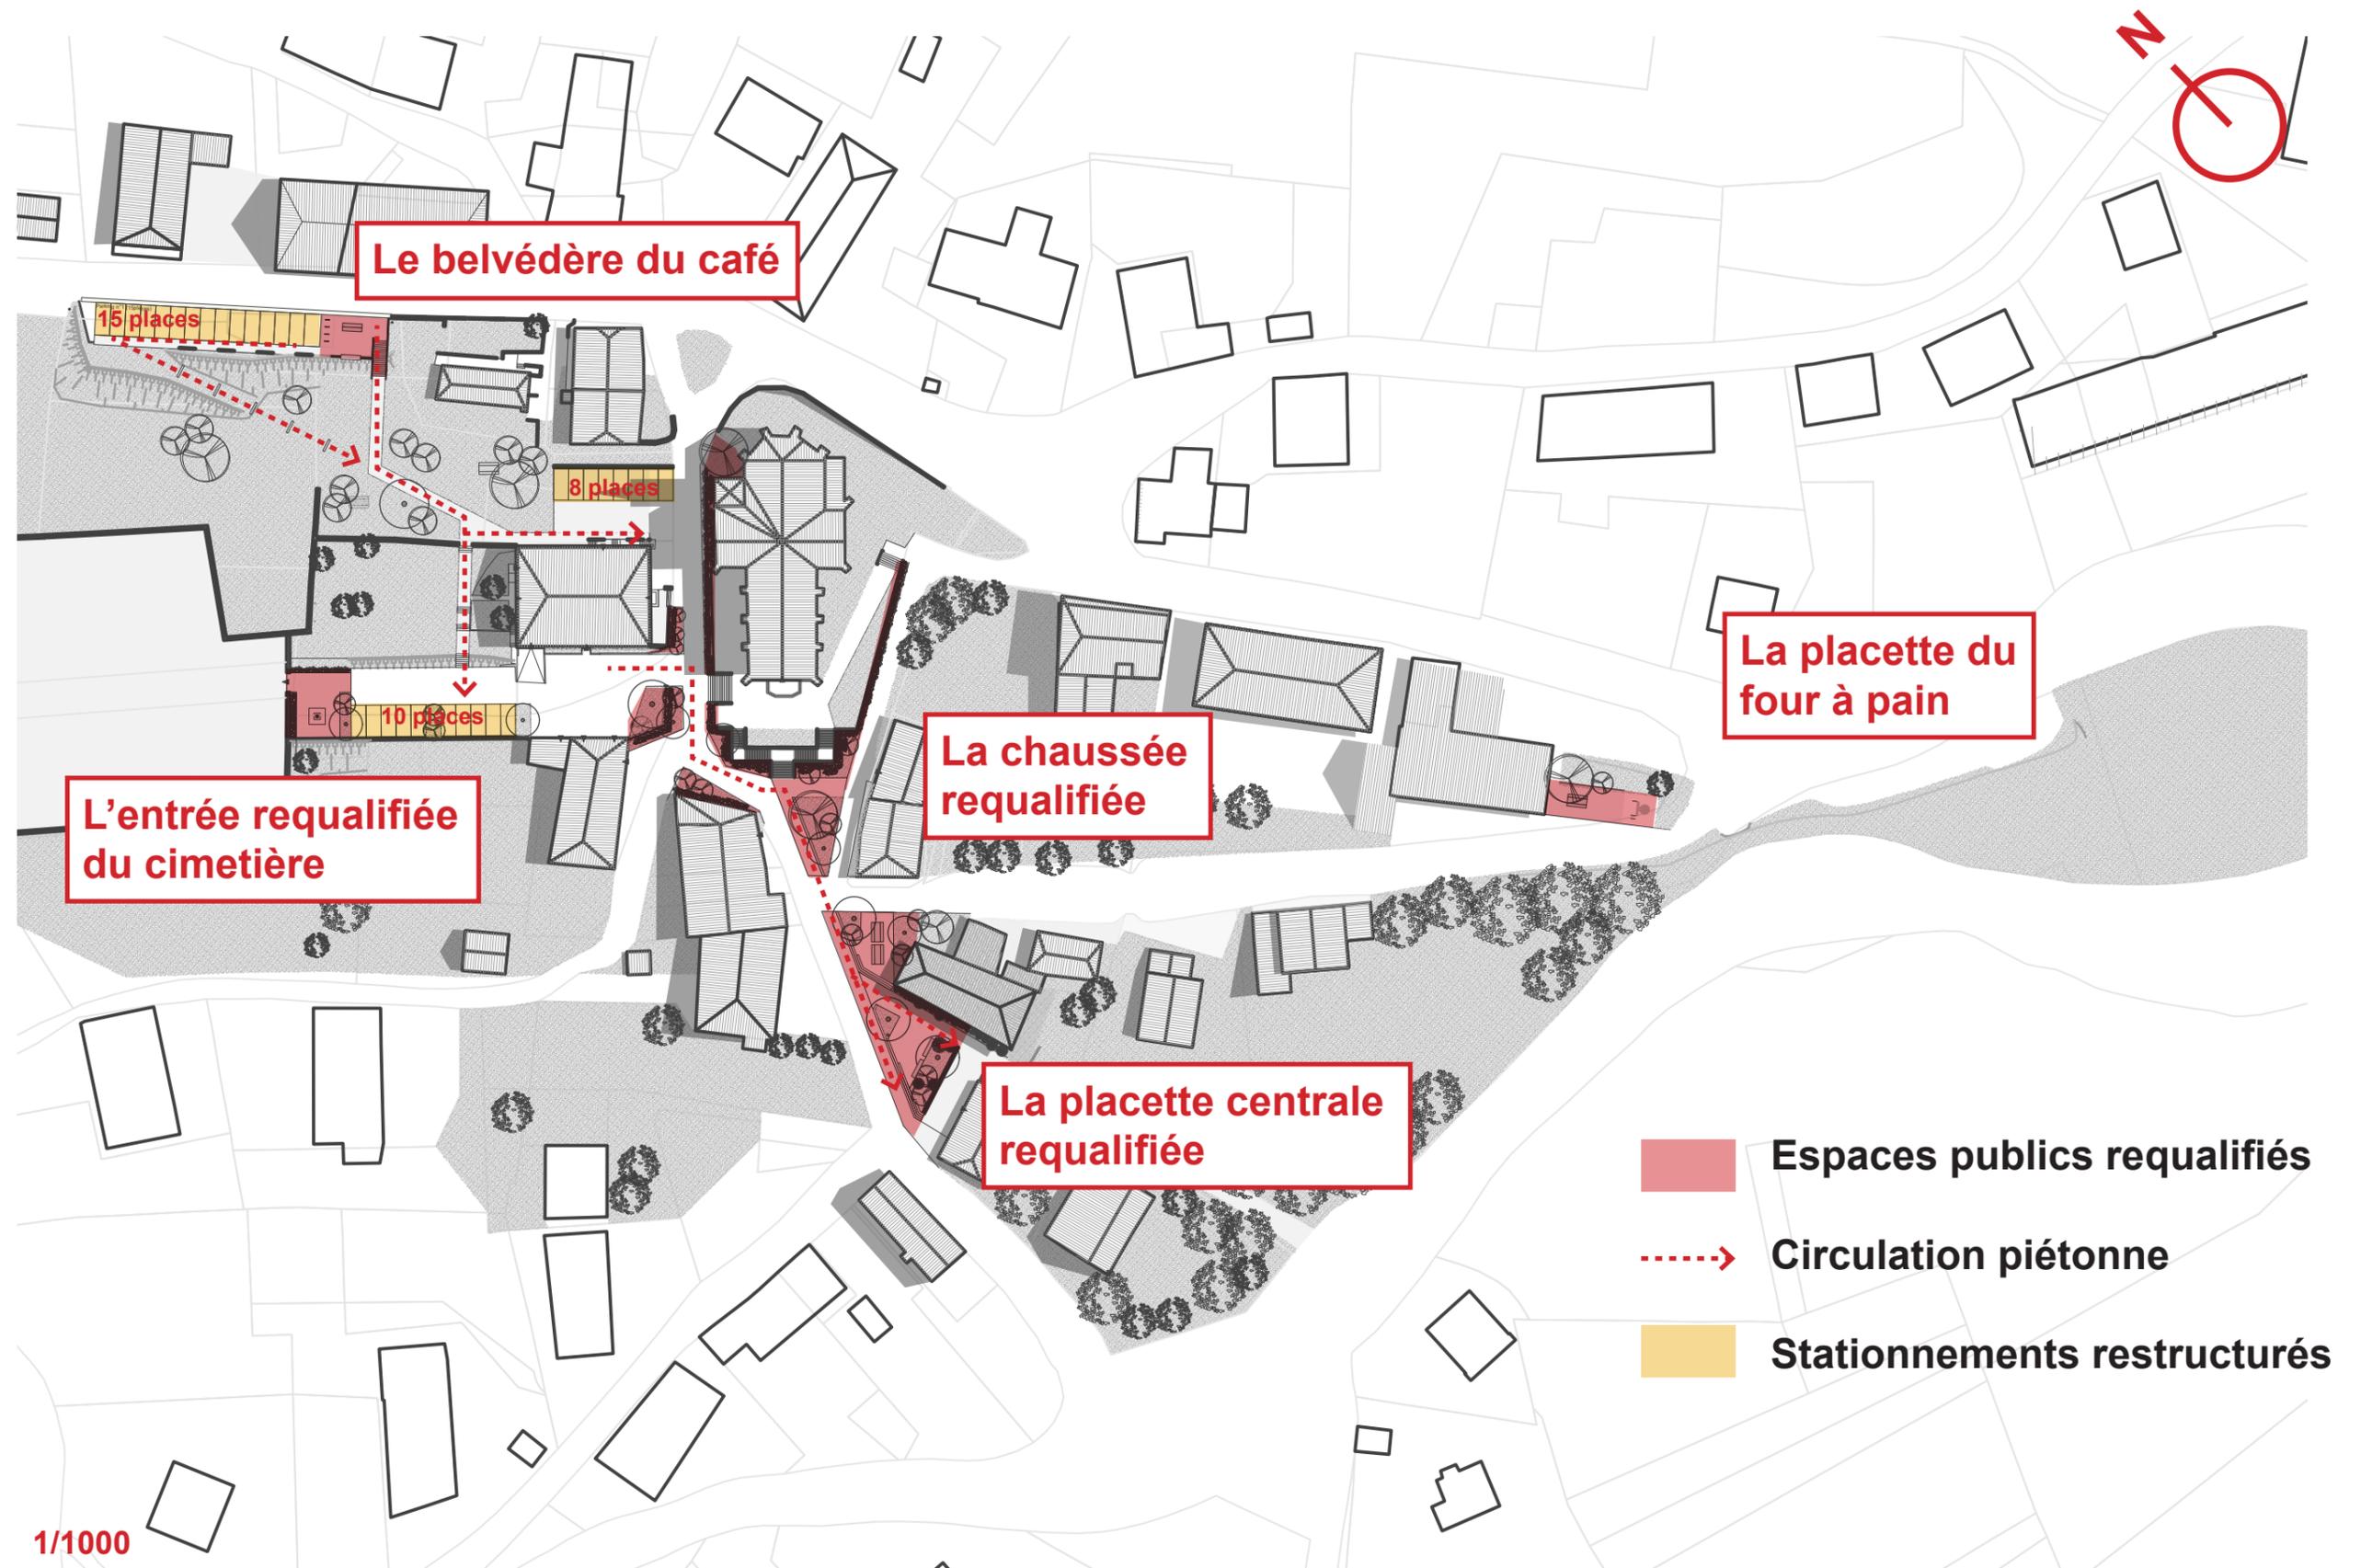

BELLECOMBE-EN-BAUGES


L'entrée du cimetière requalifiée

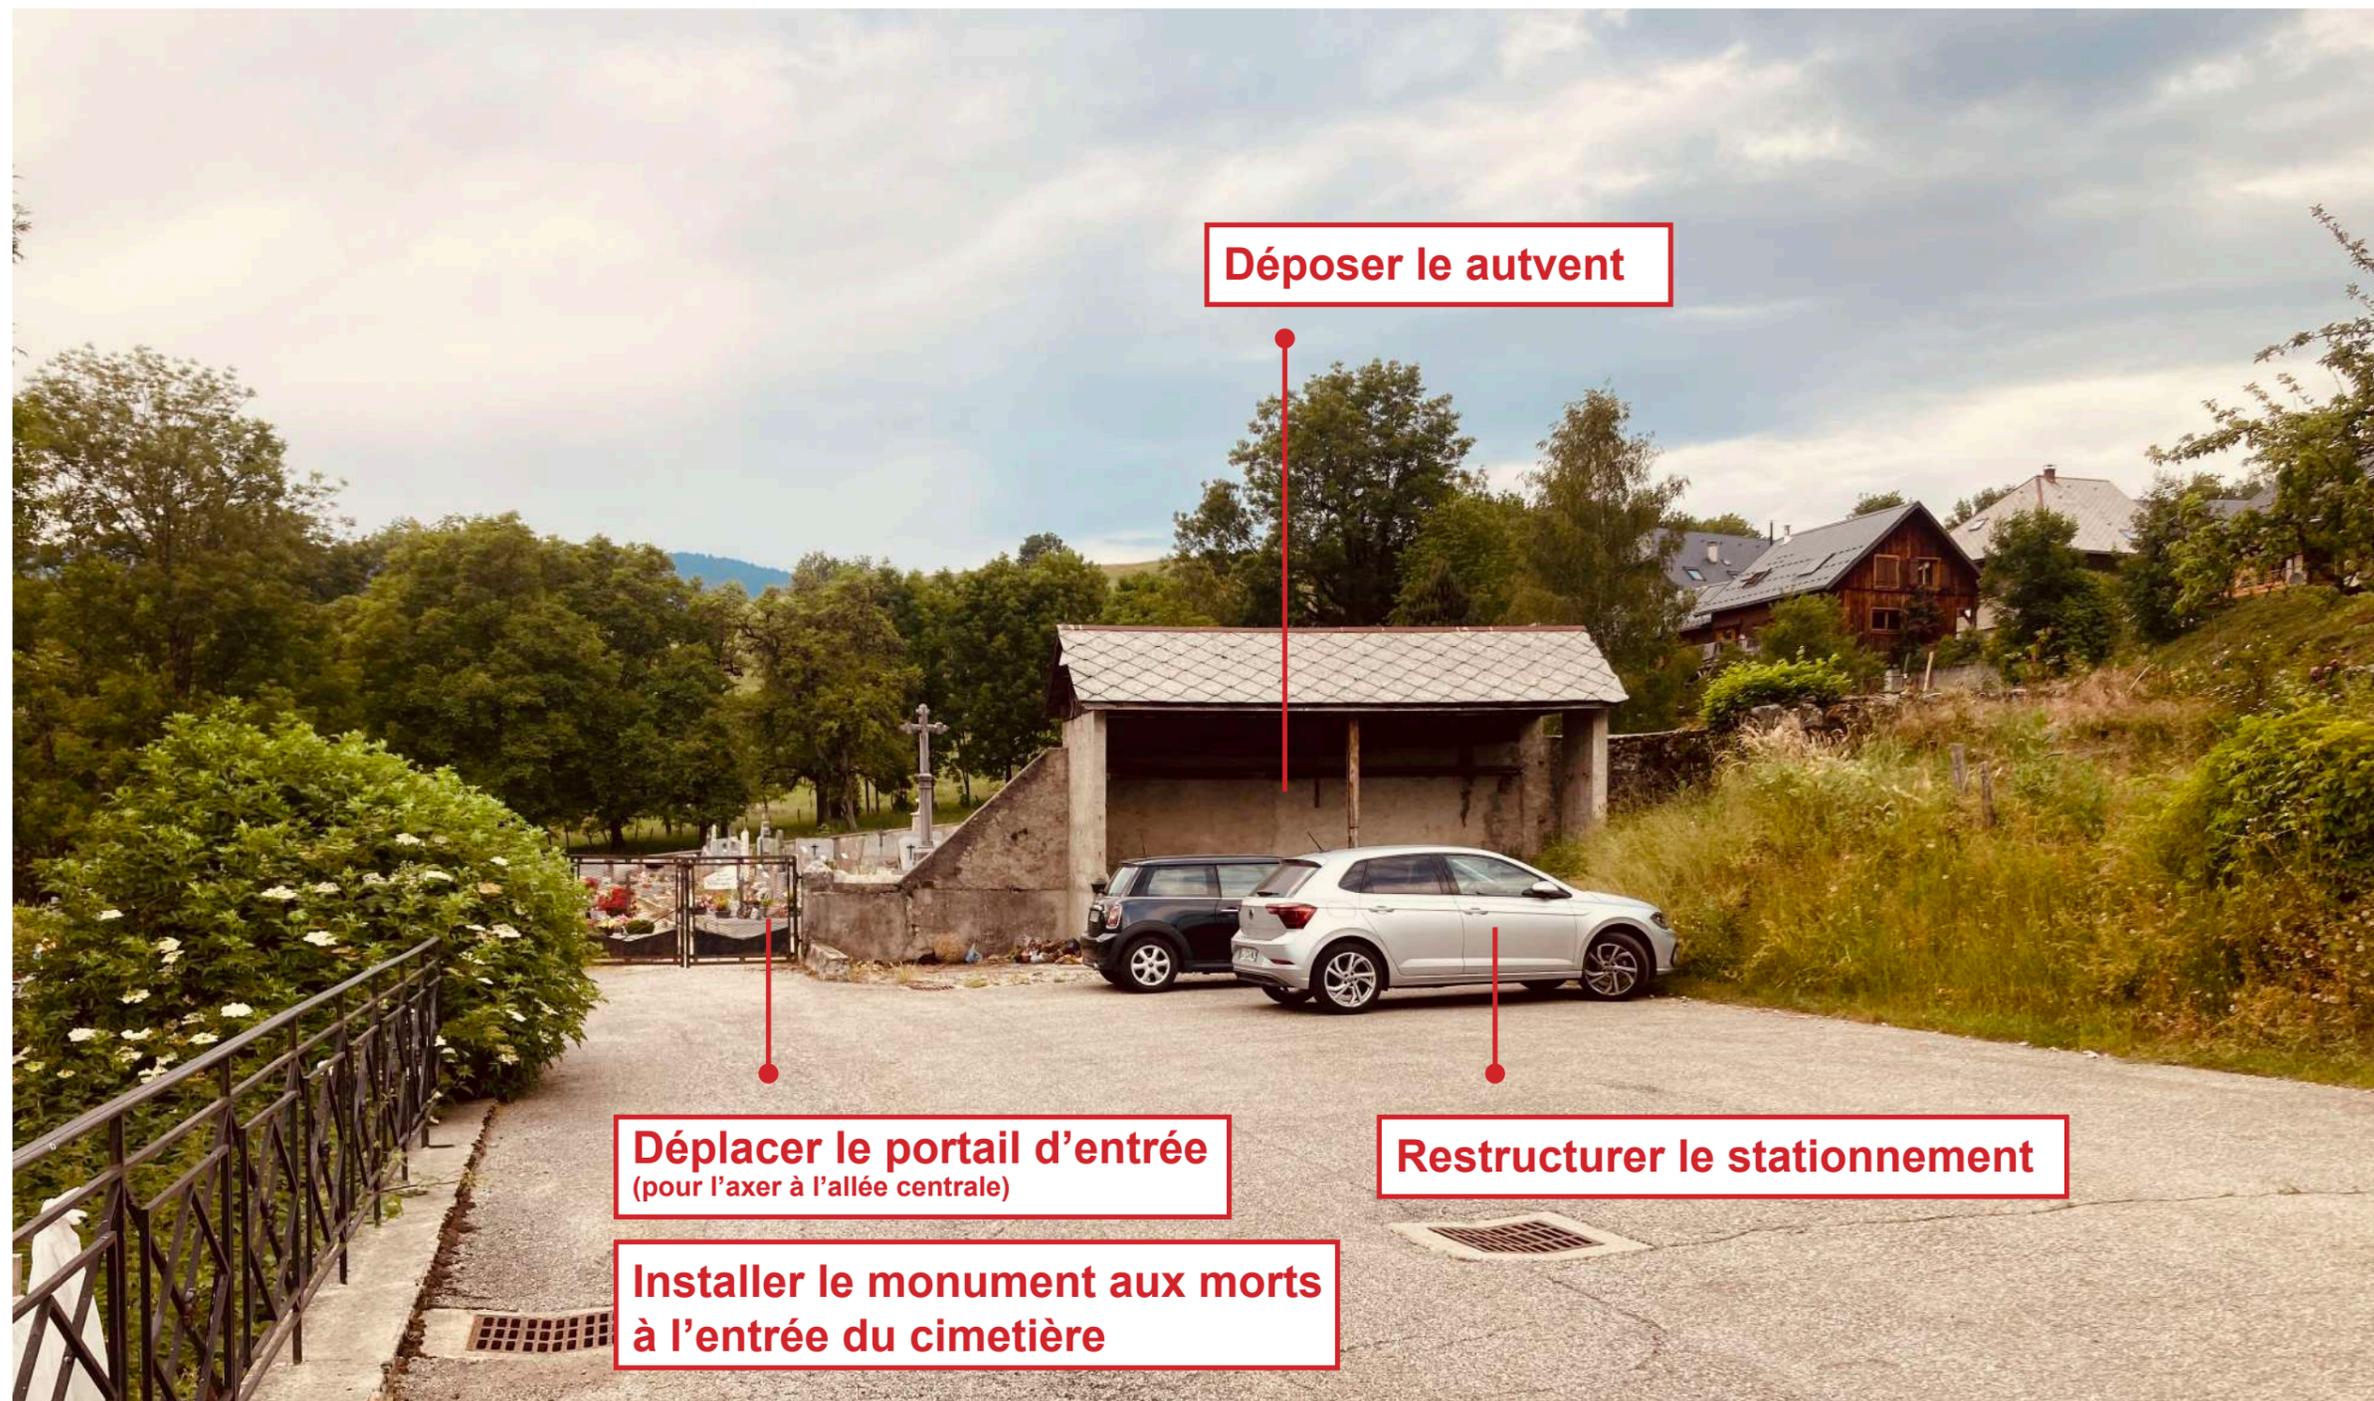

BELLECOMBE-EN-BAUGES


L'entrée du cimetière requalifiée

V1

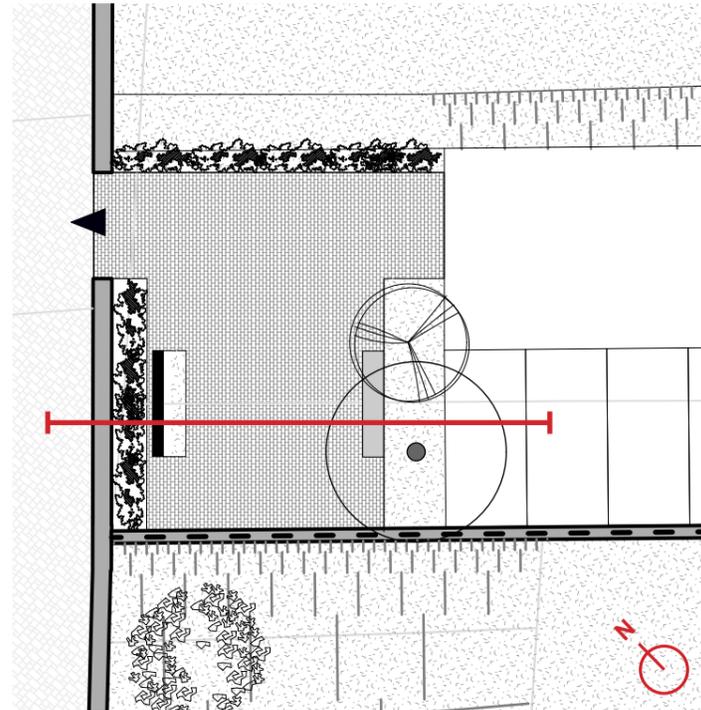


1/200

V2

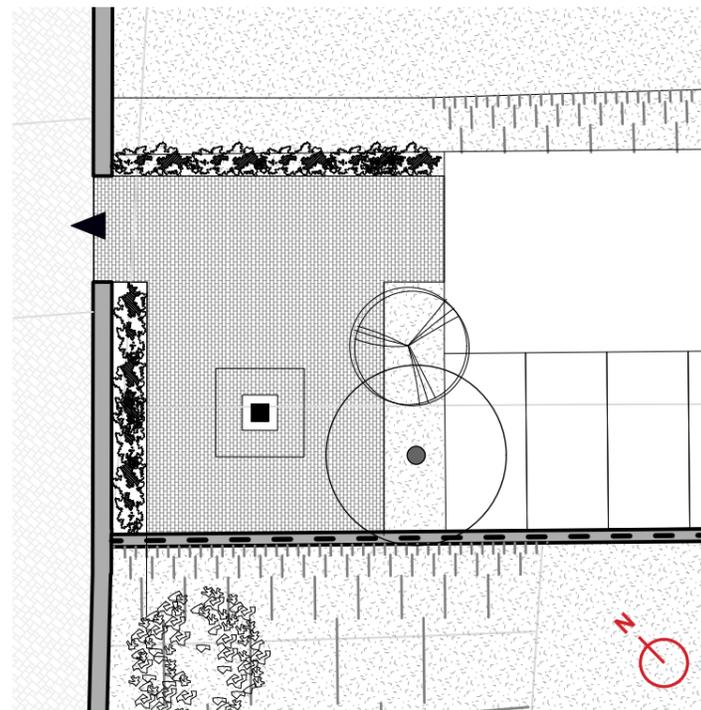


1/200

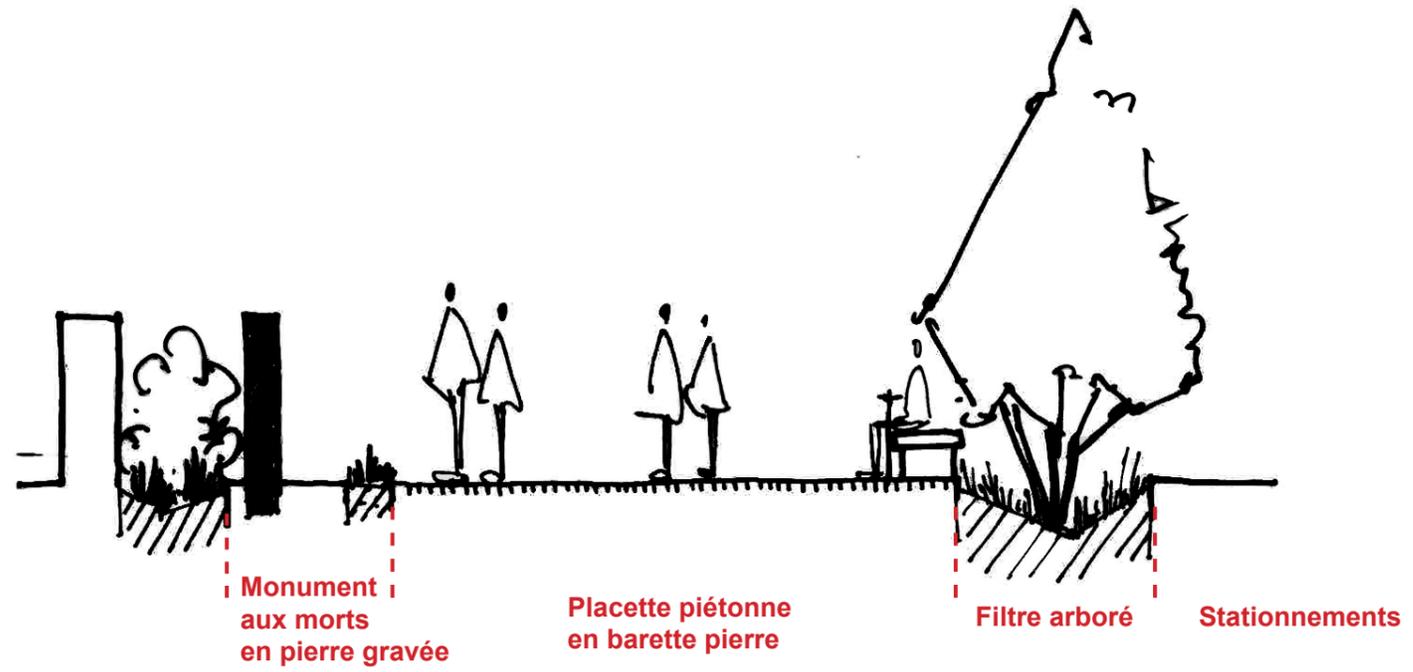


BELLECOMBE-EN-BAUGES

Le belvédère du café et les chemins piétons


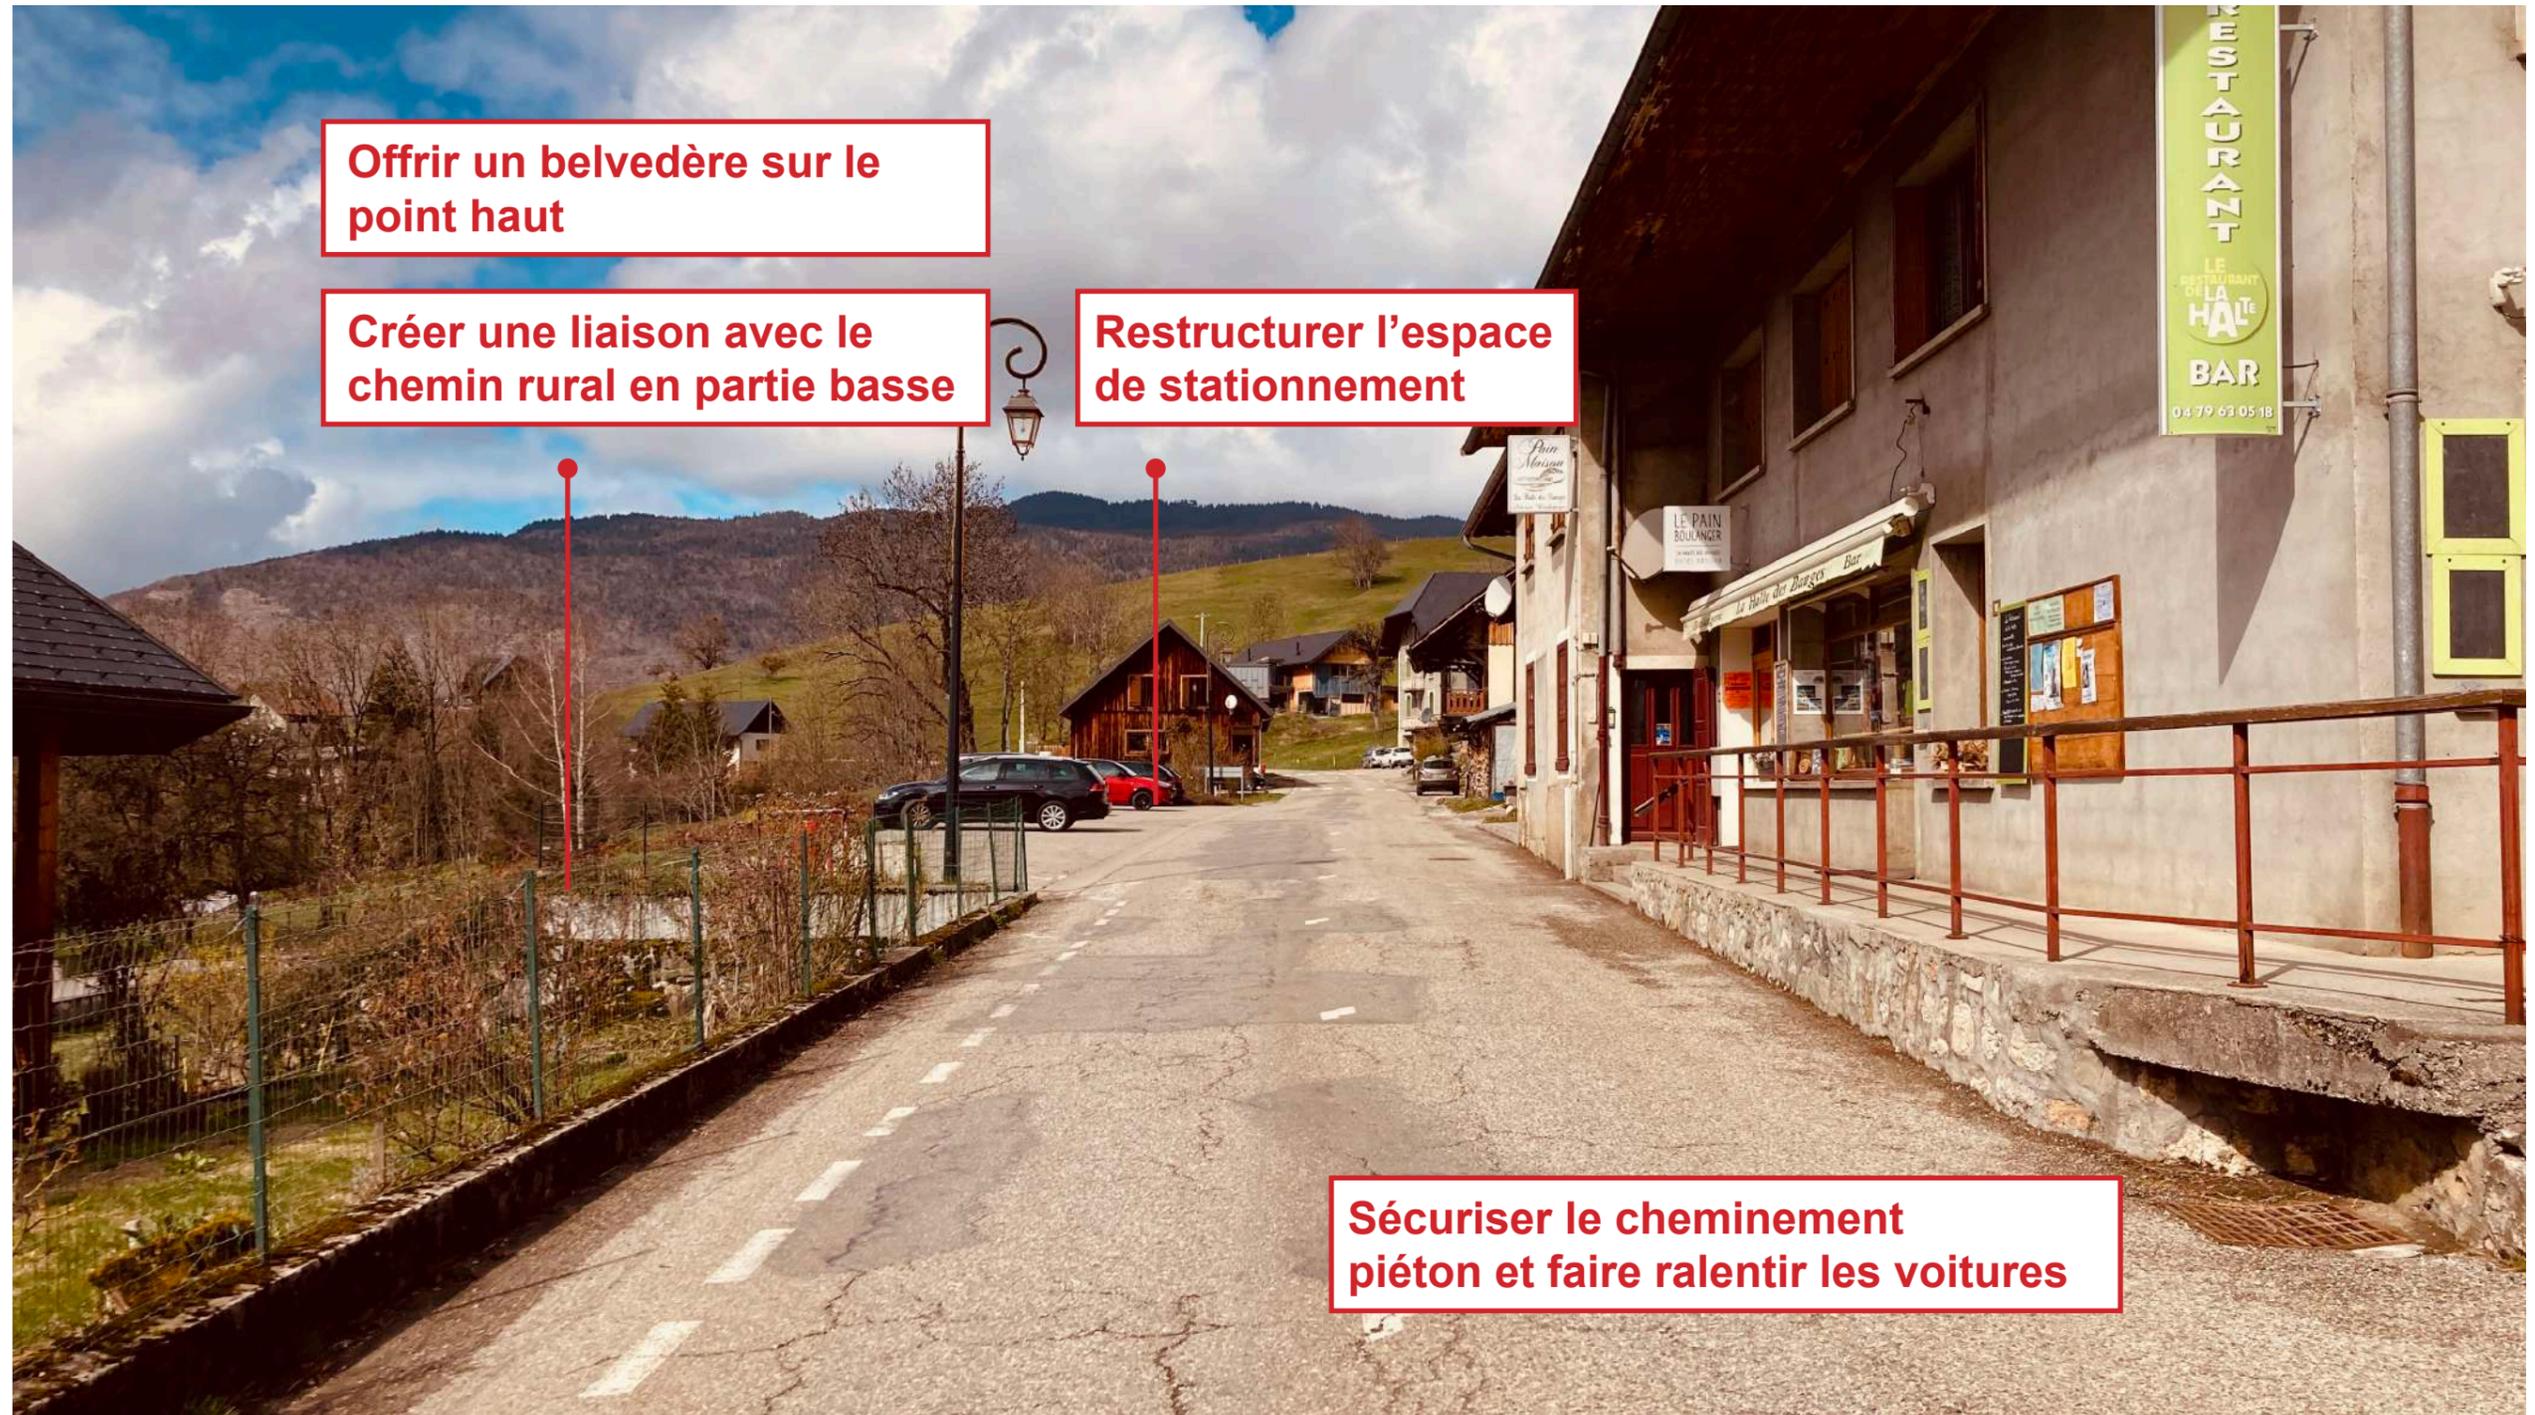


BELLECOMBE-EN-BAUGES

Le belvédère du café et les chemins piétons

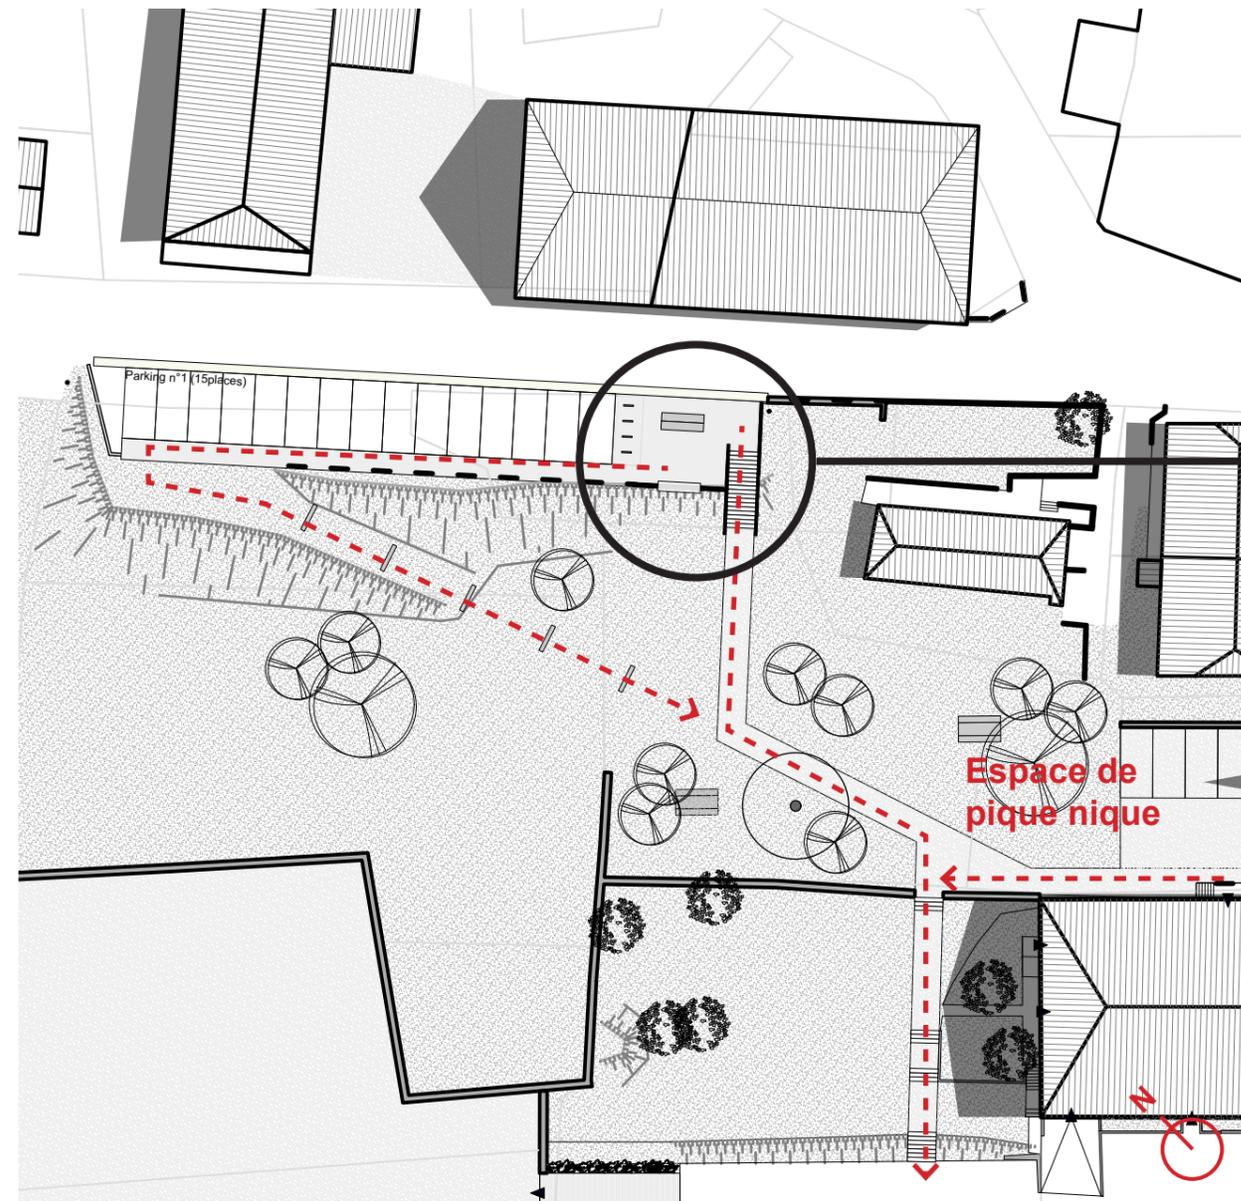

ZOOM

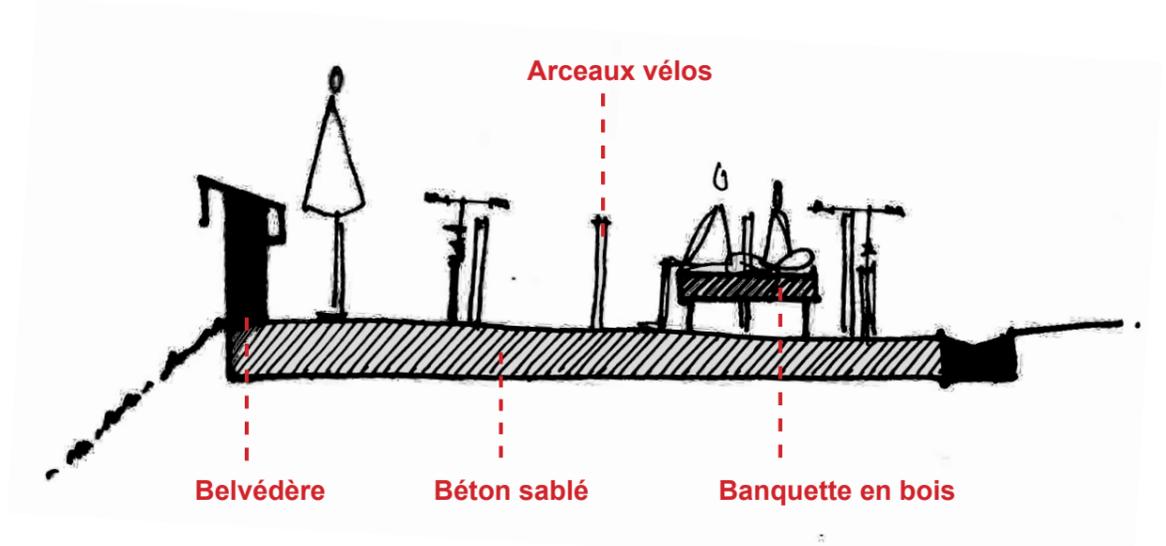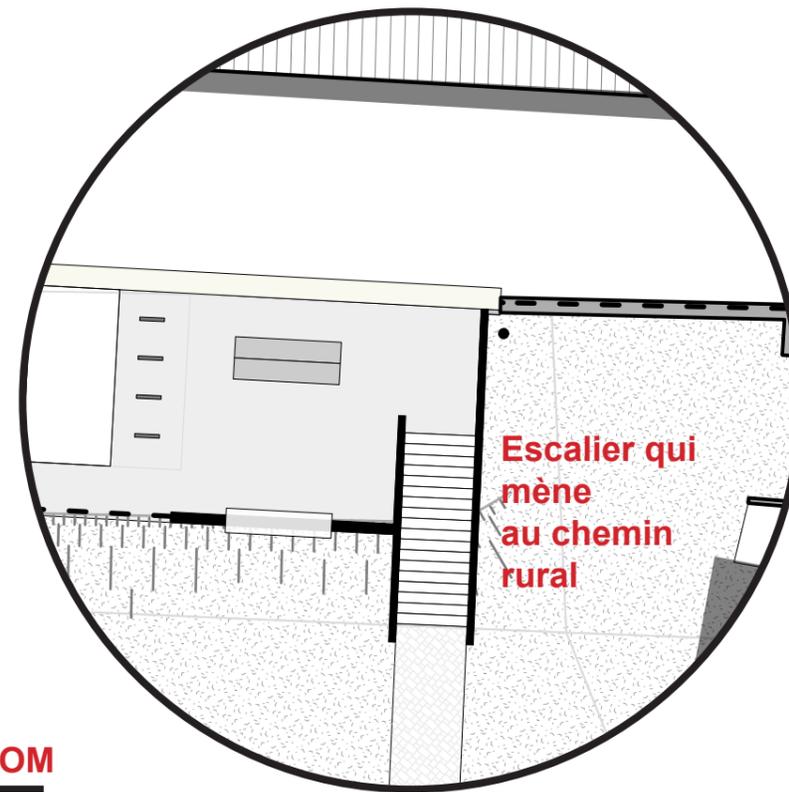

1/500 - - - - -> Liaisons piétonnes



BELLECOMBE-EN-BAUGES

L'ancien four à pain





Conserver l'embase pour offrir une placette/belvédère ou déposer entièrement le four et recréer un talus enherbé

Récupérer les pierres pour construire le nouveau four à pain



BELLECOMBE-EN-BAUGES

Le belvédère du four

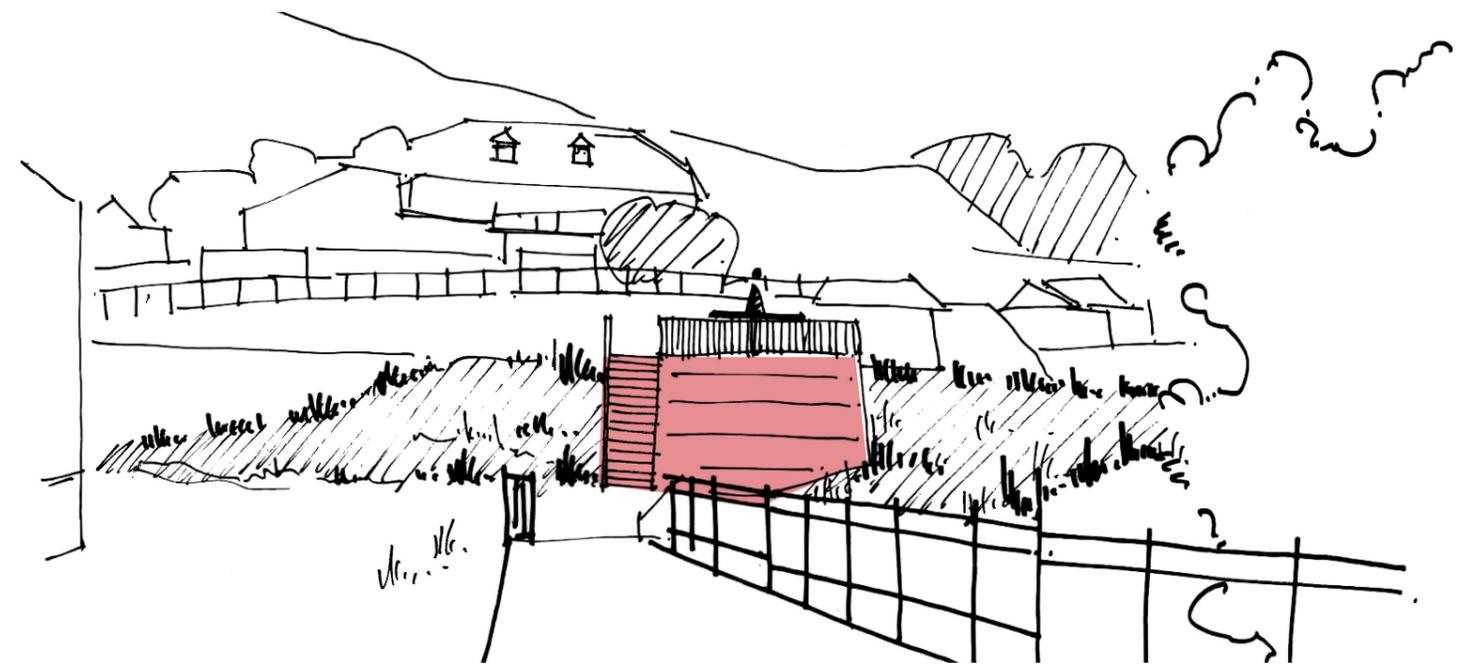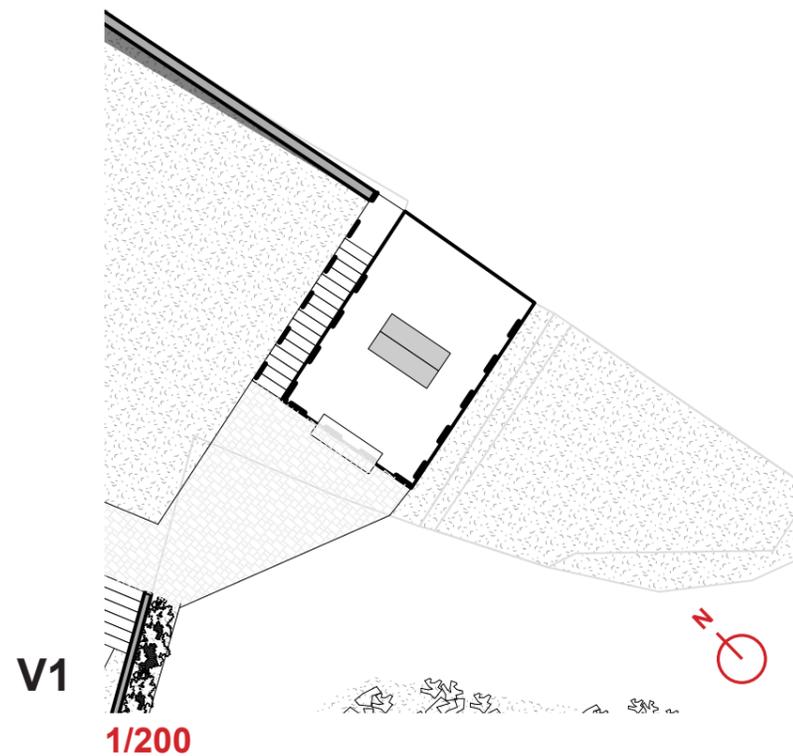

Aménagement d'un belvédère sur l'embase de l'ancien four à pain

- Aménagement d'un escalier
- Mise en place d'une banquette
- Installation d'une signalétique type table d'orientation (utilisation des pierres pour le nouveau four à pain)

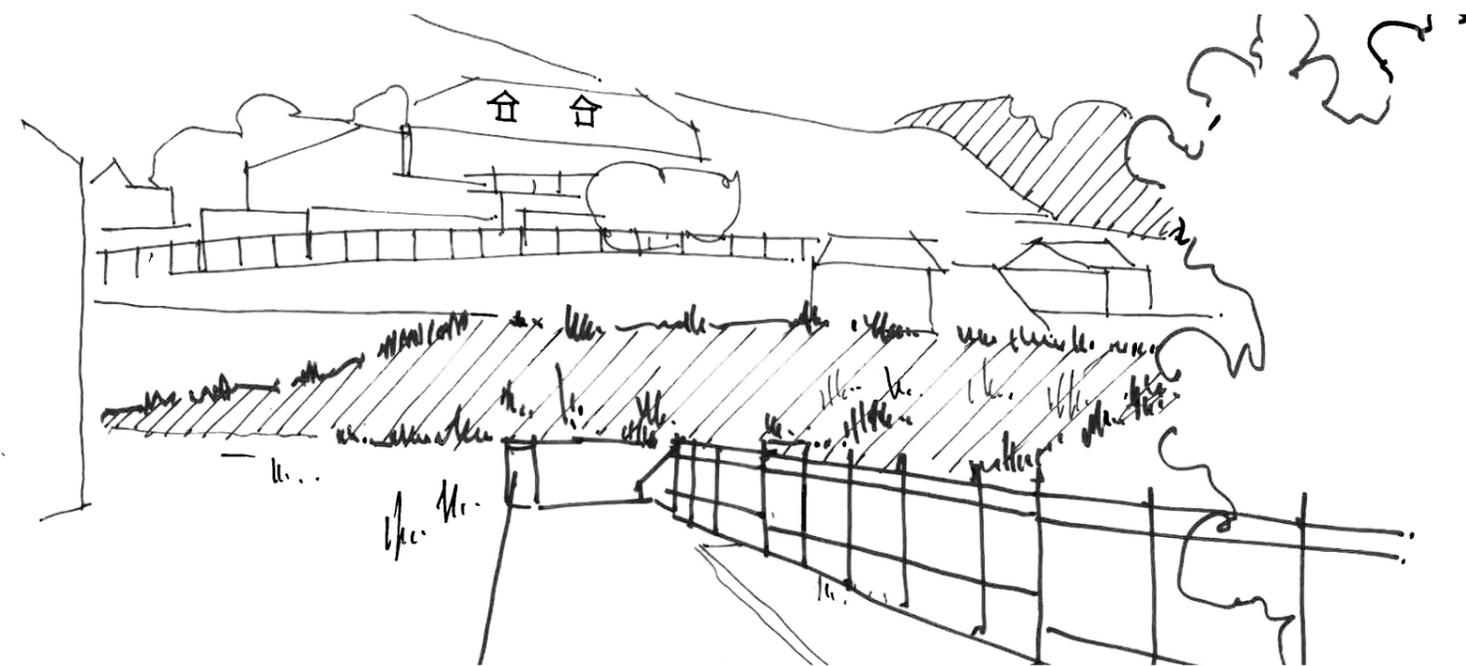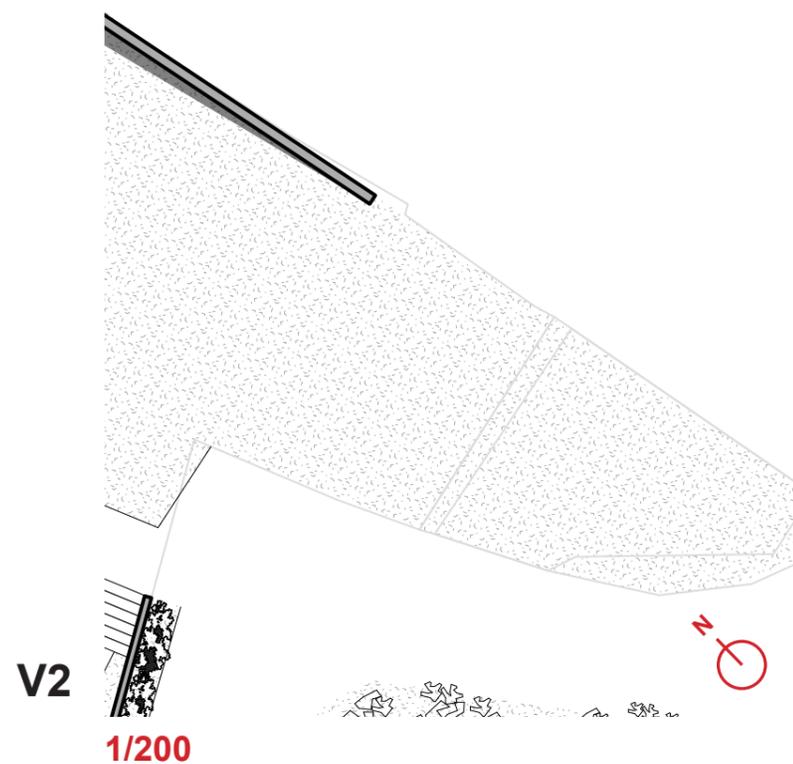

Dépose complète de l'ancien four à pain

- Création d'un talus continu enherbé (utilisation des pierres pour le nouveau four à pain)


BELLECOMBE-EN-BAUGES

La placette du village




BELLECOMBE-EN-BAUGES

La placette du four à pain V1

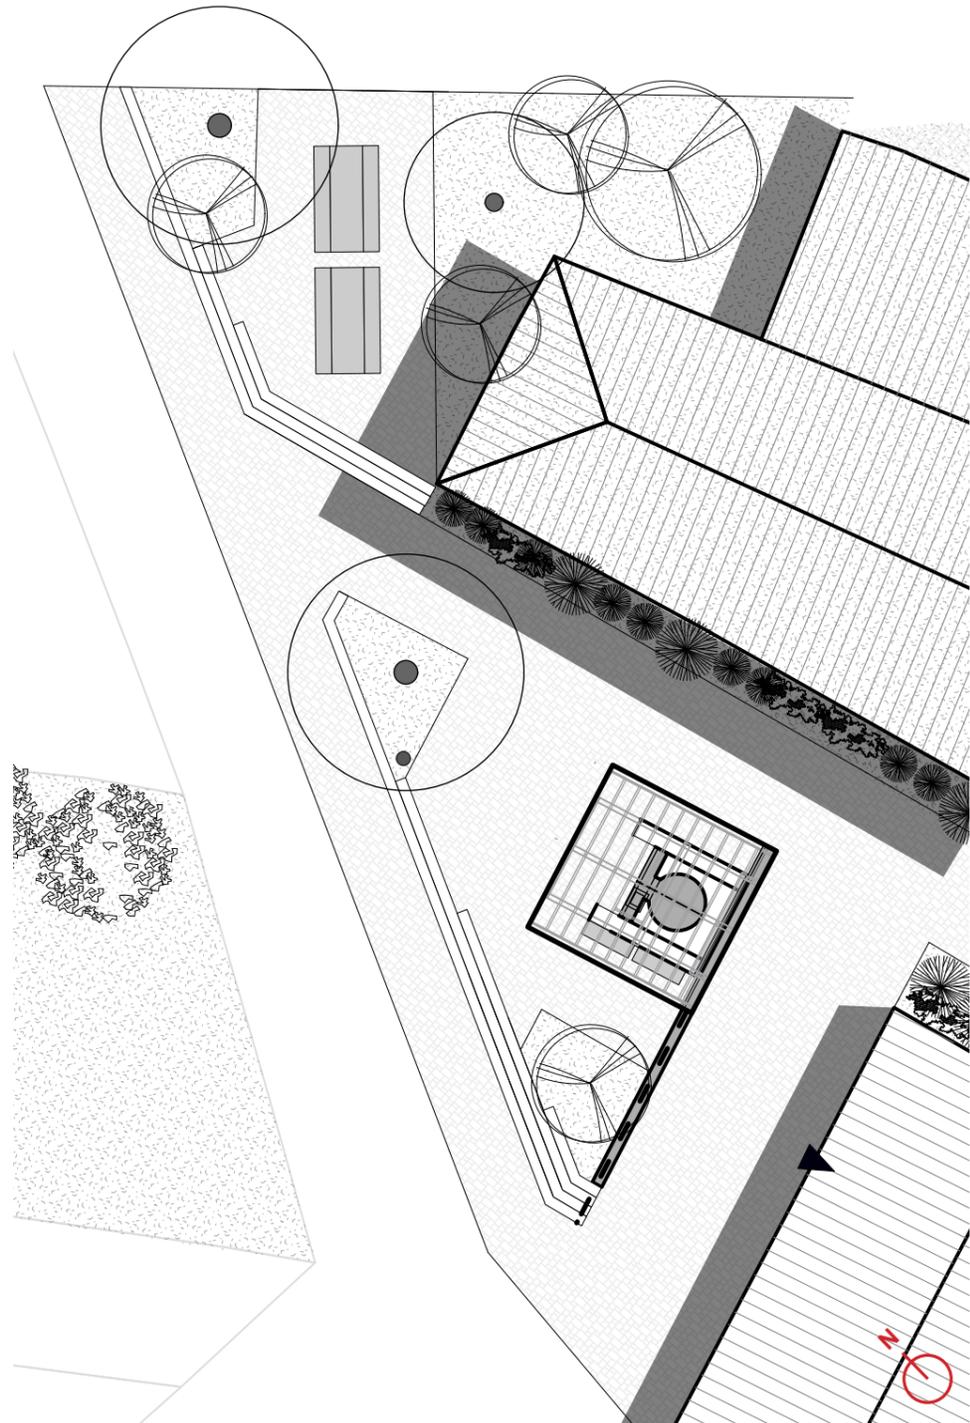

1/200

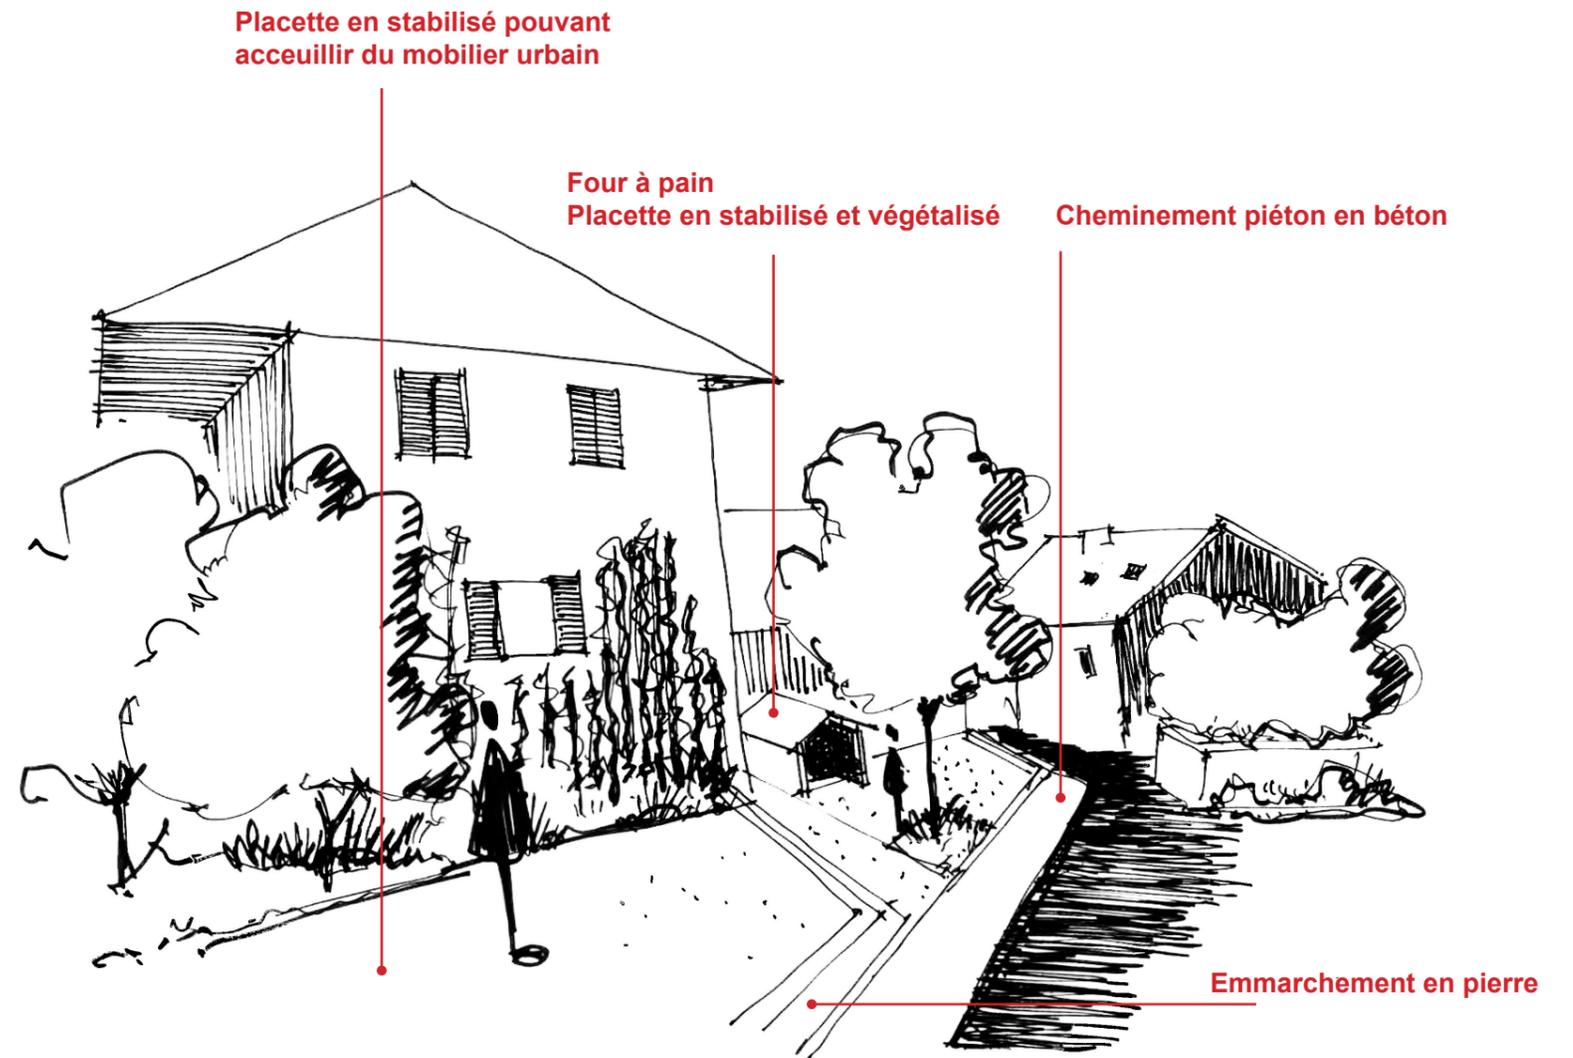

Aménagement de placettes avec des emmarchements en sifflet
Végétalisation et installation de mobiliers urbain (bancs, tables, fontaine)
Construction d'un nouveau four à pain (avec les pierres de l'ancien four)

BELLECOMBE-EN-BAUGES

Les rues du centre-bourg




**Rétrécir la chaussée centrale
pour affirmer le sens unique**

Requalifier les espaces publics


**Donner un caractère rural et
végétaliser le centre-bourg**

BELLECOMBE-EN-BAUGES

Chaussée requalifiée dans le centre-bourg

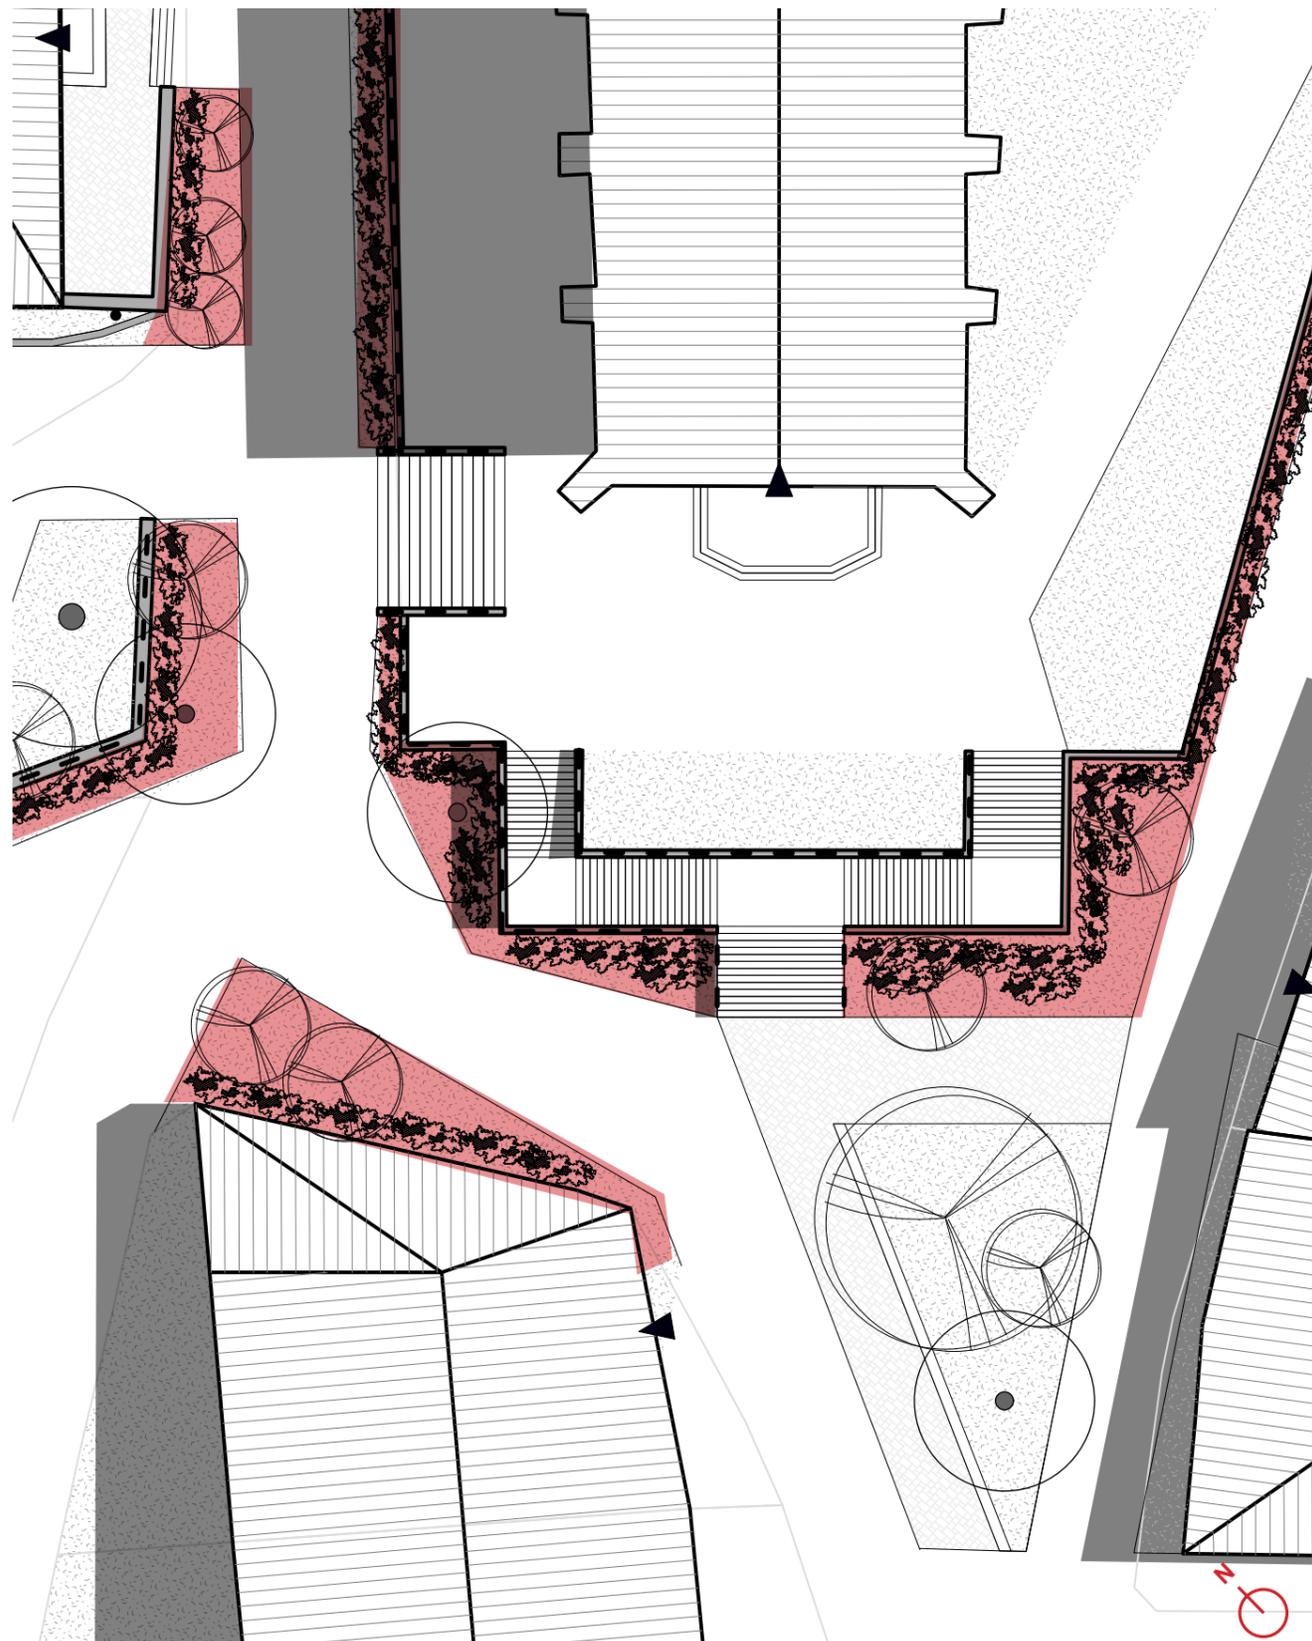

1/200

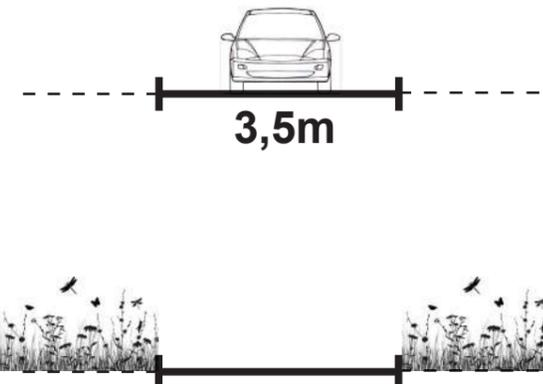

Végétaliser les pieds de façades